



















LEGENDA


ELEMENTY ISTNIEJĄCE

-  - kanały wentylacyjne nawienne
-  - kanały wentylacyjne wyciągowe
-  - kanały wentylacyjne - systemy pracujące na powietrzu obiegowym
-  - kłapy p-poz z oznaczeniem
-  - kratka wentylacyjna (rzędna dolnej krawędzi od posadzki)
-  - tłumik dźwiękowy

ELEMENTY PROJEKTOWANE

-  - kanał nawiewny wentylacji mechanicznej ze stali ocynkowanej, prostokątny, systemu NW15A
-  - kanał wyciągowy wentylacji mechanicznej ze stali ocynkowanej, prostokątny, systemu NW15A
-  - kanał czepnoy wentylacji mechanicznej ze stali ocynkowanej, prostokątny, systemu NW15A
-  - kanał wyrzutowy wentylacji mechanicznej ze stali ocynkowanej, prostokątny, systemu NW15A
-  - kanał nawiewny wentylacji mechanicznej ze stali ocynkowanej, prostokątny, istniejącego systemu N3 i N14
-  - obudowa kanału wentylacyjnego ESI120
-  - kratka wentylacji typu ALW-L lub równoważna montowana wraz z przepustnicą XX - projektowany wydatek powietrza
-  - kłapa p-poz wyposażona w słownik
-  - przepustnica prostokątna, wielopłaszczyznowa 500x315
-  - oznaczenie wymiarów kanału prostokątnego N5.7
-  - oznaczenie kształtki wentylacyjnej wg. specyfikacji kształtek stanowiącej załącznik do dokumentacji
-  - rzędna spodu kanału okrągłego odniesiona do poziomu posadzki = -17,77m

UWAGI WG. RYSUNKU IS-PW-V-08

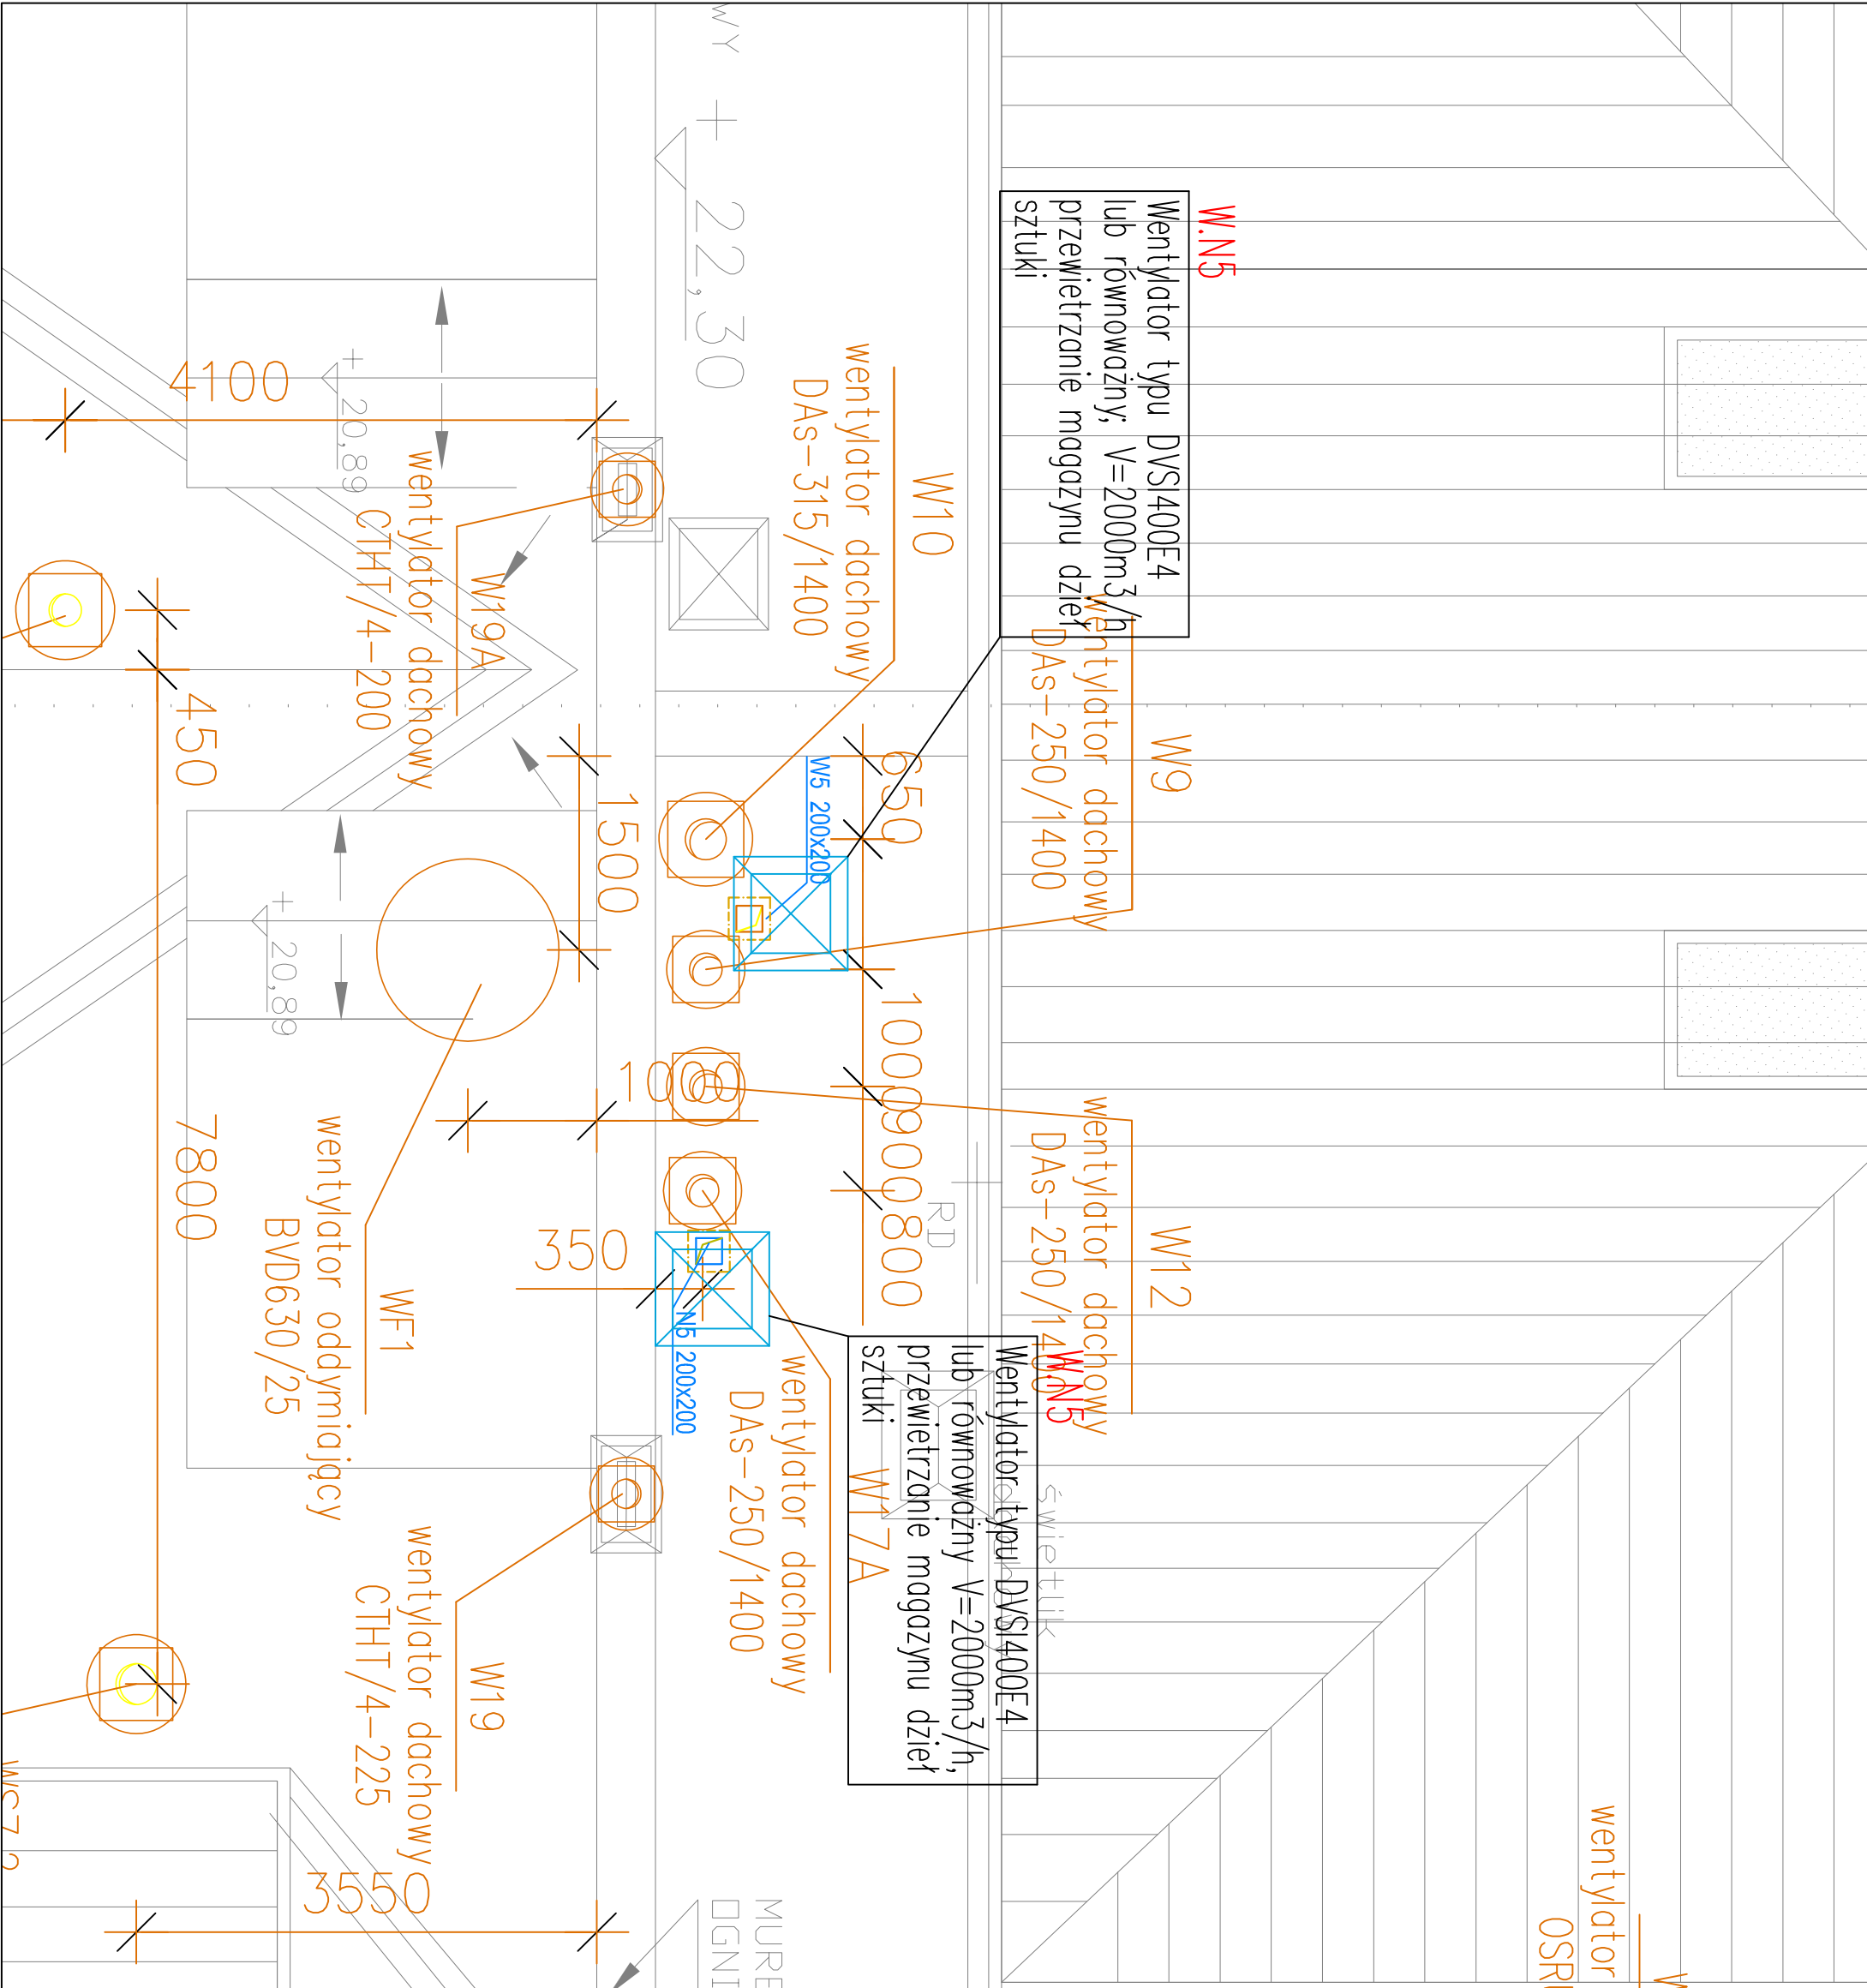


RYSIANEK JEST CZĘŚCIĄ OZNAKOWANĄ PRZEKŁADANĄ AUTORSKĄ. WYROZUMIENIE ZMIAN POWINNE WYKONZYSTYWAĆ SIĘ W SPOSOBIE WZGLĘDNYM Z NAJBLIŻSZYM RYSUNKIEM MALARSKIM. WYKONANIE RYSUNKU ZŁOŻYLI: AUTORÓW: RYSUNEK: NALEŻY DOZAPYTAĆ O WYKONANIE. TECHNICZNA I PROJEKTOWA BRANŻOWA: PRZEKŁADANIE WYKONANO W WYDAWIENIU AUTORSKIM.

INWESTOR: ZACHĘTA - NARODOWA GALERIA SZTUKI  
p.l. Małachowskiego 3  
00-916 Warszawa

PROJEKT: WIELOBRANŻOWY PROJEKT BUDOWLANO - WYKONAWCZY  
REMONTU MAGAZYNU ZBIORÓW W ZACHĘCIE - NARODOWEJ  
GALERII SZTUKI W WARSZAWIE PRZY PLACU MAŁACHOWSKIEGO 3

JEDNOSTKA PROJEKTOWA: **PNP**  
ul. Wokólna 4  
02-787 Warszawa  
tel. +48 22 405 45 15  
www.pnp.pl, biuro@pnp.pl

PROJEKTANT: mgr inż. Grzegorz Bogucki  
MAZ/0522/PWOS/10  
FODPIS: 

OPRACOWUJĄCY: mgr inż. Marcin Rola  
MAZ/0034/PWBS/17

RYSIUNEK: Fragment rzutu dachu.  
Instalacje wentylacji mechanicznej.

FAZA: PROJEKT BUDOWLANO-WYKONAWCZY  
DATA: 08 2019  
SKALA: 1:50

BRANŻA: SANITARNA  
REWIZJA: 00  
NR RYS.: IS-PW-V-12