







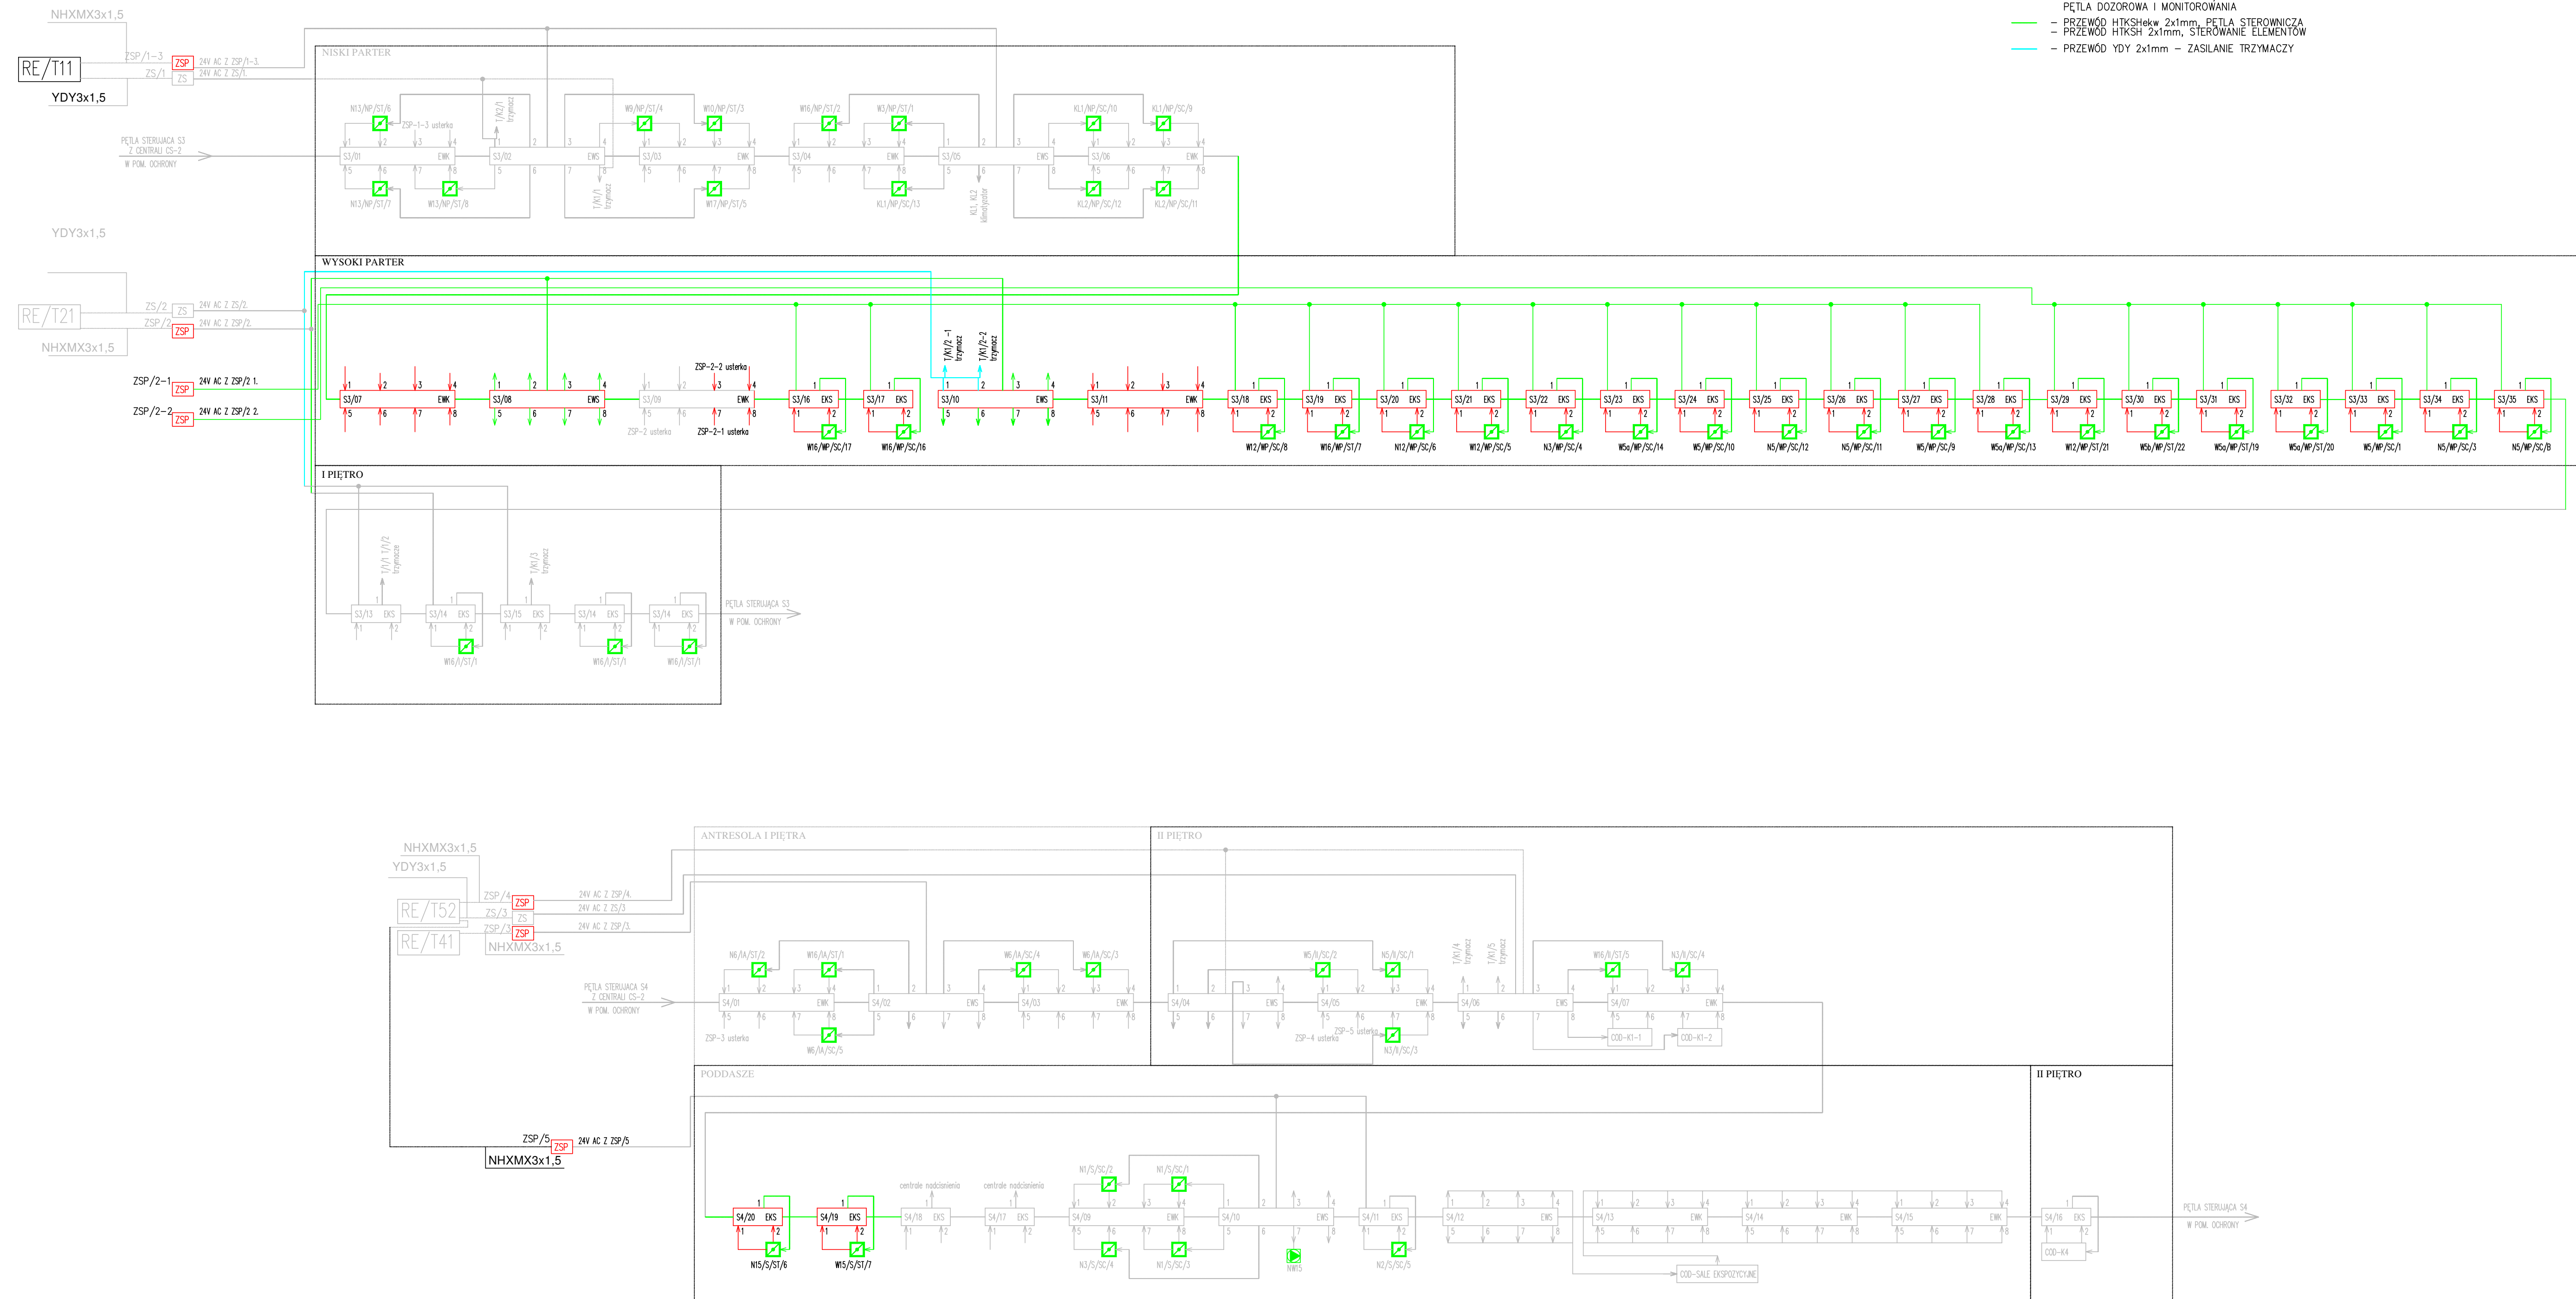


LEGENDA:

-  - CENTRALA SYSTEMU WENTYLACJI
-  - KLAPA POŻAROWA SYSTEMU WENTYLACJI
-  - MODUŁ 2WE/1WY "EKS 4001" W OBUDOWIE
-  - MODUŁ 8WY "EWS-4001" W OBUDOWIE
-  - MODUŁ 8WY "EWC-4001" W OBUDOWIE
-  - PRZEWÓD YnTKSyekw 2x2x1mm, PĘTLA DOZOROWA I MONITOROWANIA
-  - PRZEWÓD HTRSHekw 2x1mm, PĘTLA STEROWNICZA
-  - PRZEWÓD YDy 2x1mm - ZASILANIE TRZYMACZY



Pracowni: 401, 402, 403, 1000.

INWESTOR: ZACHĘTA - NARODOWA GALERIA SZTUKI
pl. Maładowskiego 3
00-916 Warszawa

PROJEKT: WIELOBRANŻOWY PROJEKT BUDOWLANO - WYKONAWCZY
RENTOWNI MAGAZYNU ZBIORÓW W ZACHĘCE - NARODOWEJ
GALERII SZTUKI W WARSZAWIE PRZY PLACU MAJACHOWSKIEGO 3

BIURO PROJEKTOWE: PNP INŻYNIERIA
ul. Wolska 4
02-267 Warszawa
tel. 22 452 42 15
www.pnp.pl

PROJEKTANT: mgr inż. Sylwester Bogucki
MAZ/0265/PWB/E/15

PRZEKAZ: System zasilania i sterowania ppoż. kłopotami oddzielnymi i elektrycznymi drzewi ppoż. Pętla sterująca S3 i S4.
DATA: 08 2019
SKALA: 1:100

BRANŻA: OCHRONA PRZECIWPÓŻAROWA
REWIZJA: 00
NR RYS.: OP-PW-SAP-05