


L1, L2, L3, N, PE 230/400V – 50Hz

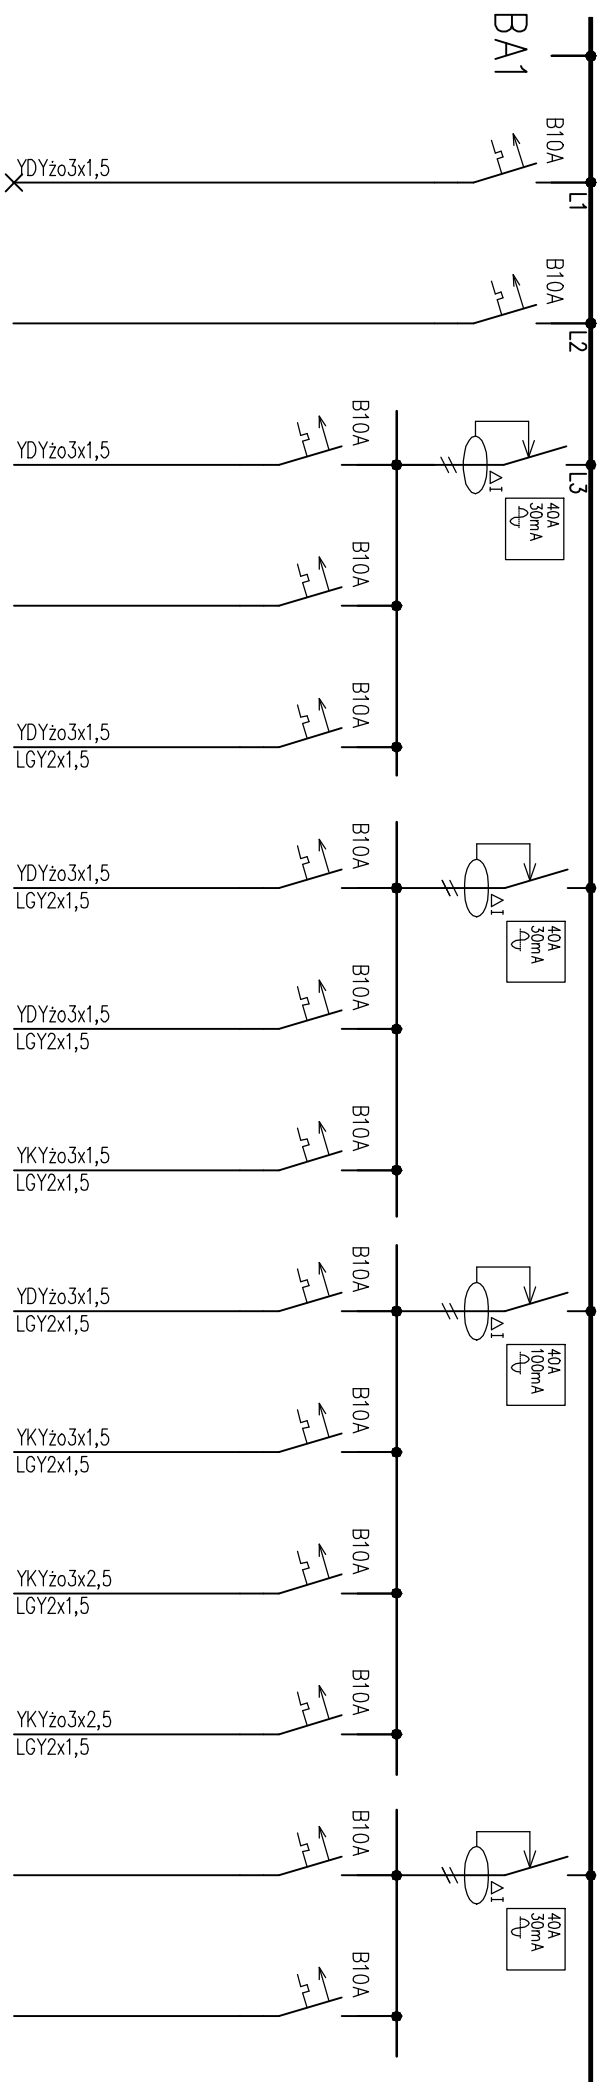

OPIS ODBIORNIKA	Nr obwodu	rez	Moc [kW]
	Oświetlenie awaryjne		
rez	-	-	-
Oświetlenie przeszkodowe	02	0,2	-
Rezerwa	03	-	-
Oświetlenie sala – sufit	04	0,6	-
Oświetlenie sala – sufit	05	0,6	-
Oświetlenie sala – sufit	06	0,6	-
Oświetlenie sala – sufit	07	0,6	-
Oświetlenie sala – sufit	08	0,6	-
Oświetlenie sala – sufit	09	0,6	-
Oświetlenie sala – sufit reflektory	010	0,7	-
Oświetlenie sala – sufit reflektory	011	0,7	-
Rezerwa	rez	-	-
Rezerwa	rez	-	-

OBIEKT:	PROJEKTANT:	SPRAWDZAJĄCY:	FAZA:	TEMAT:	DATA	NR RYS.
Modernizacja sali wielofunkcyjnej w Zachęcie – Narodowej Gdlerii Sztuki pl. Matachowskiego 3, Warszawa	mgr inż. Ireneusz Lewczuk MAZ/0390/POOE/08	mgr inż. Wiesław Kotłodziej MAZ/0315/POOE/12	Projekt wykonawczy instalacje elektryczne	SCHEMAT ROZDZIELNICY TS – cd.	2017.12	E.10.1