


L1, L2, L3, N, PE 230/400V – 50Hz

B10A

L1

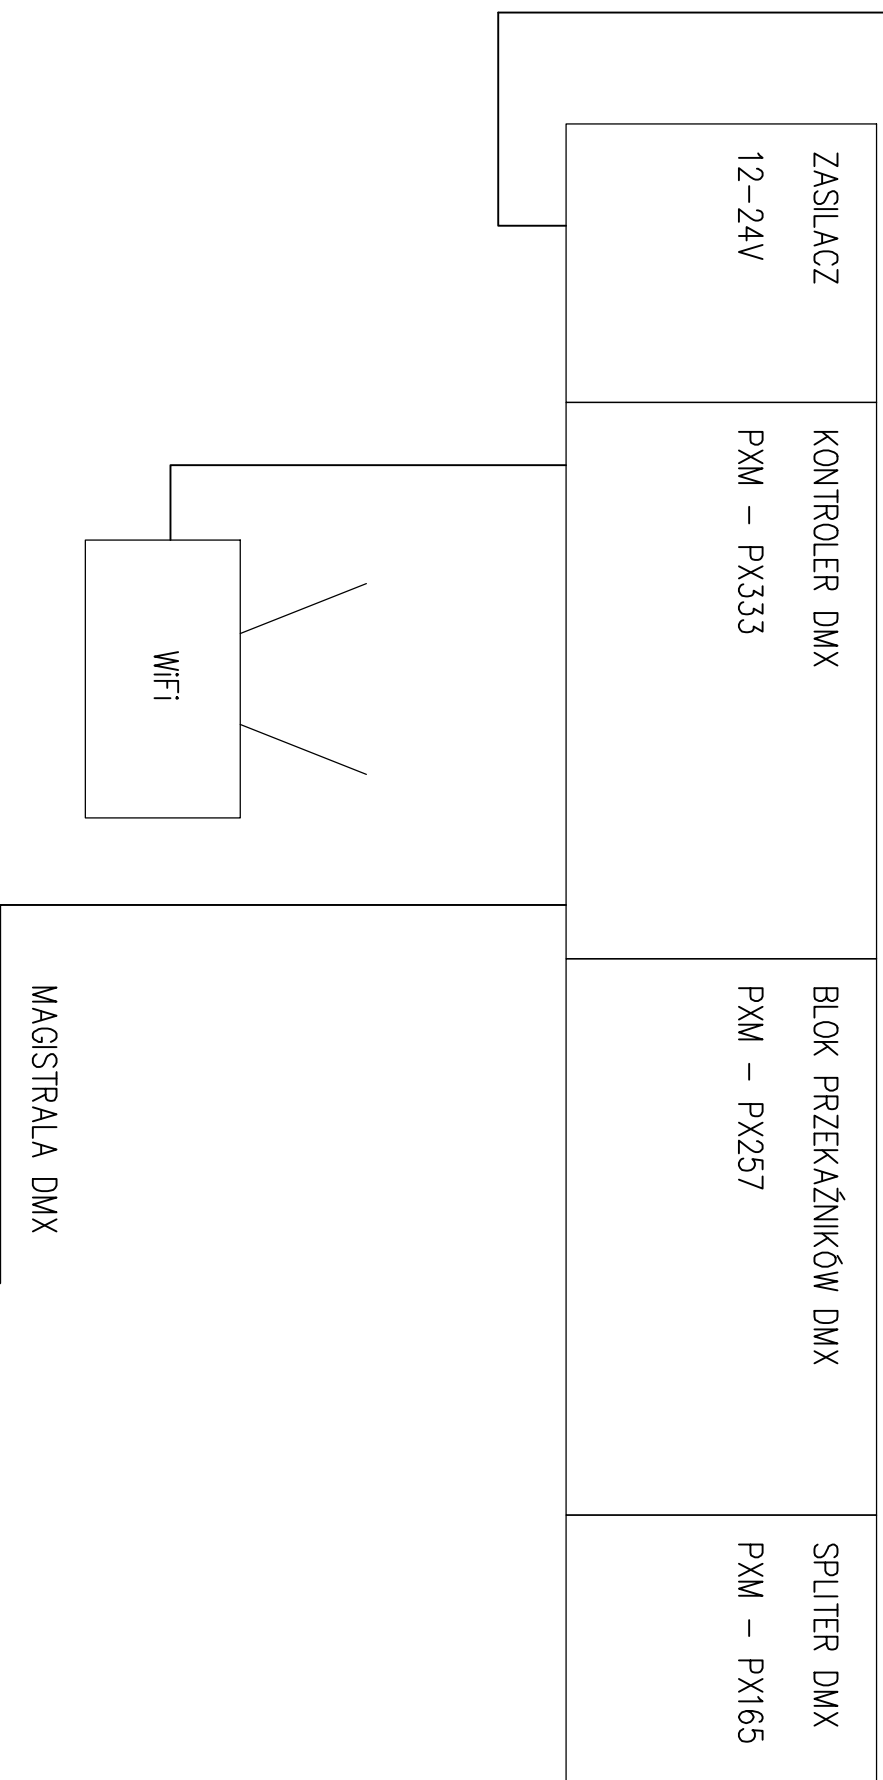

OBIEKT:	PROJEKTANT:	SPRAWDZAJĄCY:	FAZA:	TEMAT:	DATA	NR RYS.
Modernizacja sali wielofunkcyjnej w Zachęcie – Narodowej Galerii Sztuki pl. Matachowskiego 3, Warszawa	mgr inż. Ireneusz Lewczuk MAZ/0390/POOE/08	mgr inż. Wiesław Kołodziej MAZ/0315/POOE/12	Projekt wykonawczy instalacje elektryczne	SCHEMAT ROZDZIELNICZY TS – cd.	2017.12	E.10.2