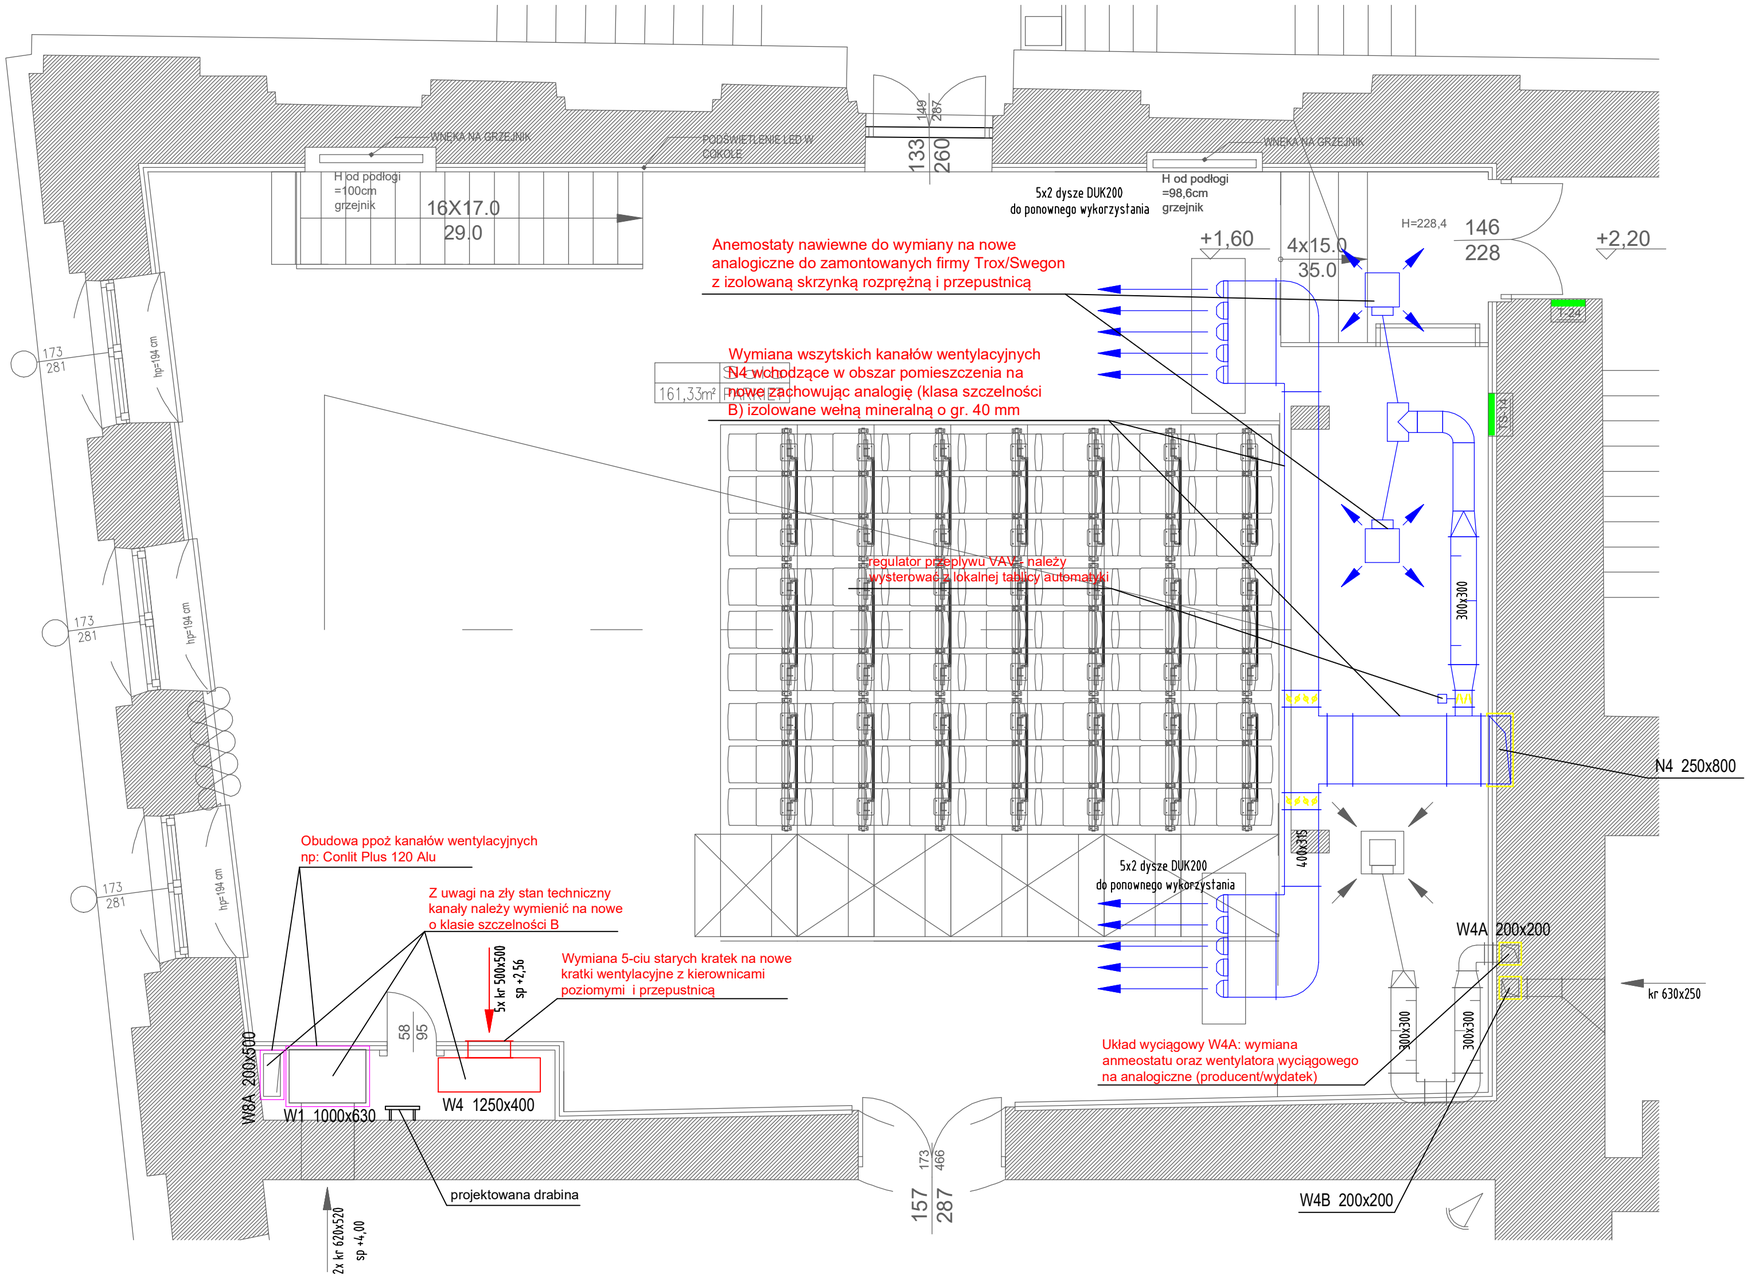

Modernizacja sali wielofunkcyjnej o pow. 173 m2 znajdującej się w Zachęcie - Narodowej Galerii Sztuki w Warszawie (00-916) przy pl. Małachowskiego 3

Stadium
PROJEKT BUDOWLANO - WYKONAWCZY

Rysunek
Rzut parteru - poziom antresoli

Skala
1:100

Data
GRUDZIEŃ 2017

WENTYLACJA I KLIMATYZACJA

Projektant
mgr inż.
Radosław Mikołajewski
Nr uprawnień
MAZ/0399/POOS/13

Sprawdzający
mgr inż.
Tomasz Lis
Nr uprawnień
LOD/1447/POOS/10

THEATERBAU
THEATERBAU Sp. z o.o.
03-511 Warszawa, ul. Pratulińska 10 lok. 57
Tel. /Fax.: (22) 857-03-02 office@theaterbau.pl

Nr rys.
IS-2