


## Metalowe koryto kablowe dla głównych tras kablowych systemów elektroakustycznych

Typ: metalowe, otwarte, stal ocynkowana  
 Instalacja: przestrzeń podsufitowa w poziomie, przy wykorzystaniu fabrycznych wsporników mocowanych na stałe do ścian: lewej, prawej i tylnej  
 Wymiary (wys. x szer. x dł.): 50mm x 100mm x 2000mm  
**UWAGA:**  
 Koryta przeznaczone tylko dla systemów elektroakustycznych.  
 Przewody układać zgodnie z tabelą tras kablowych

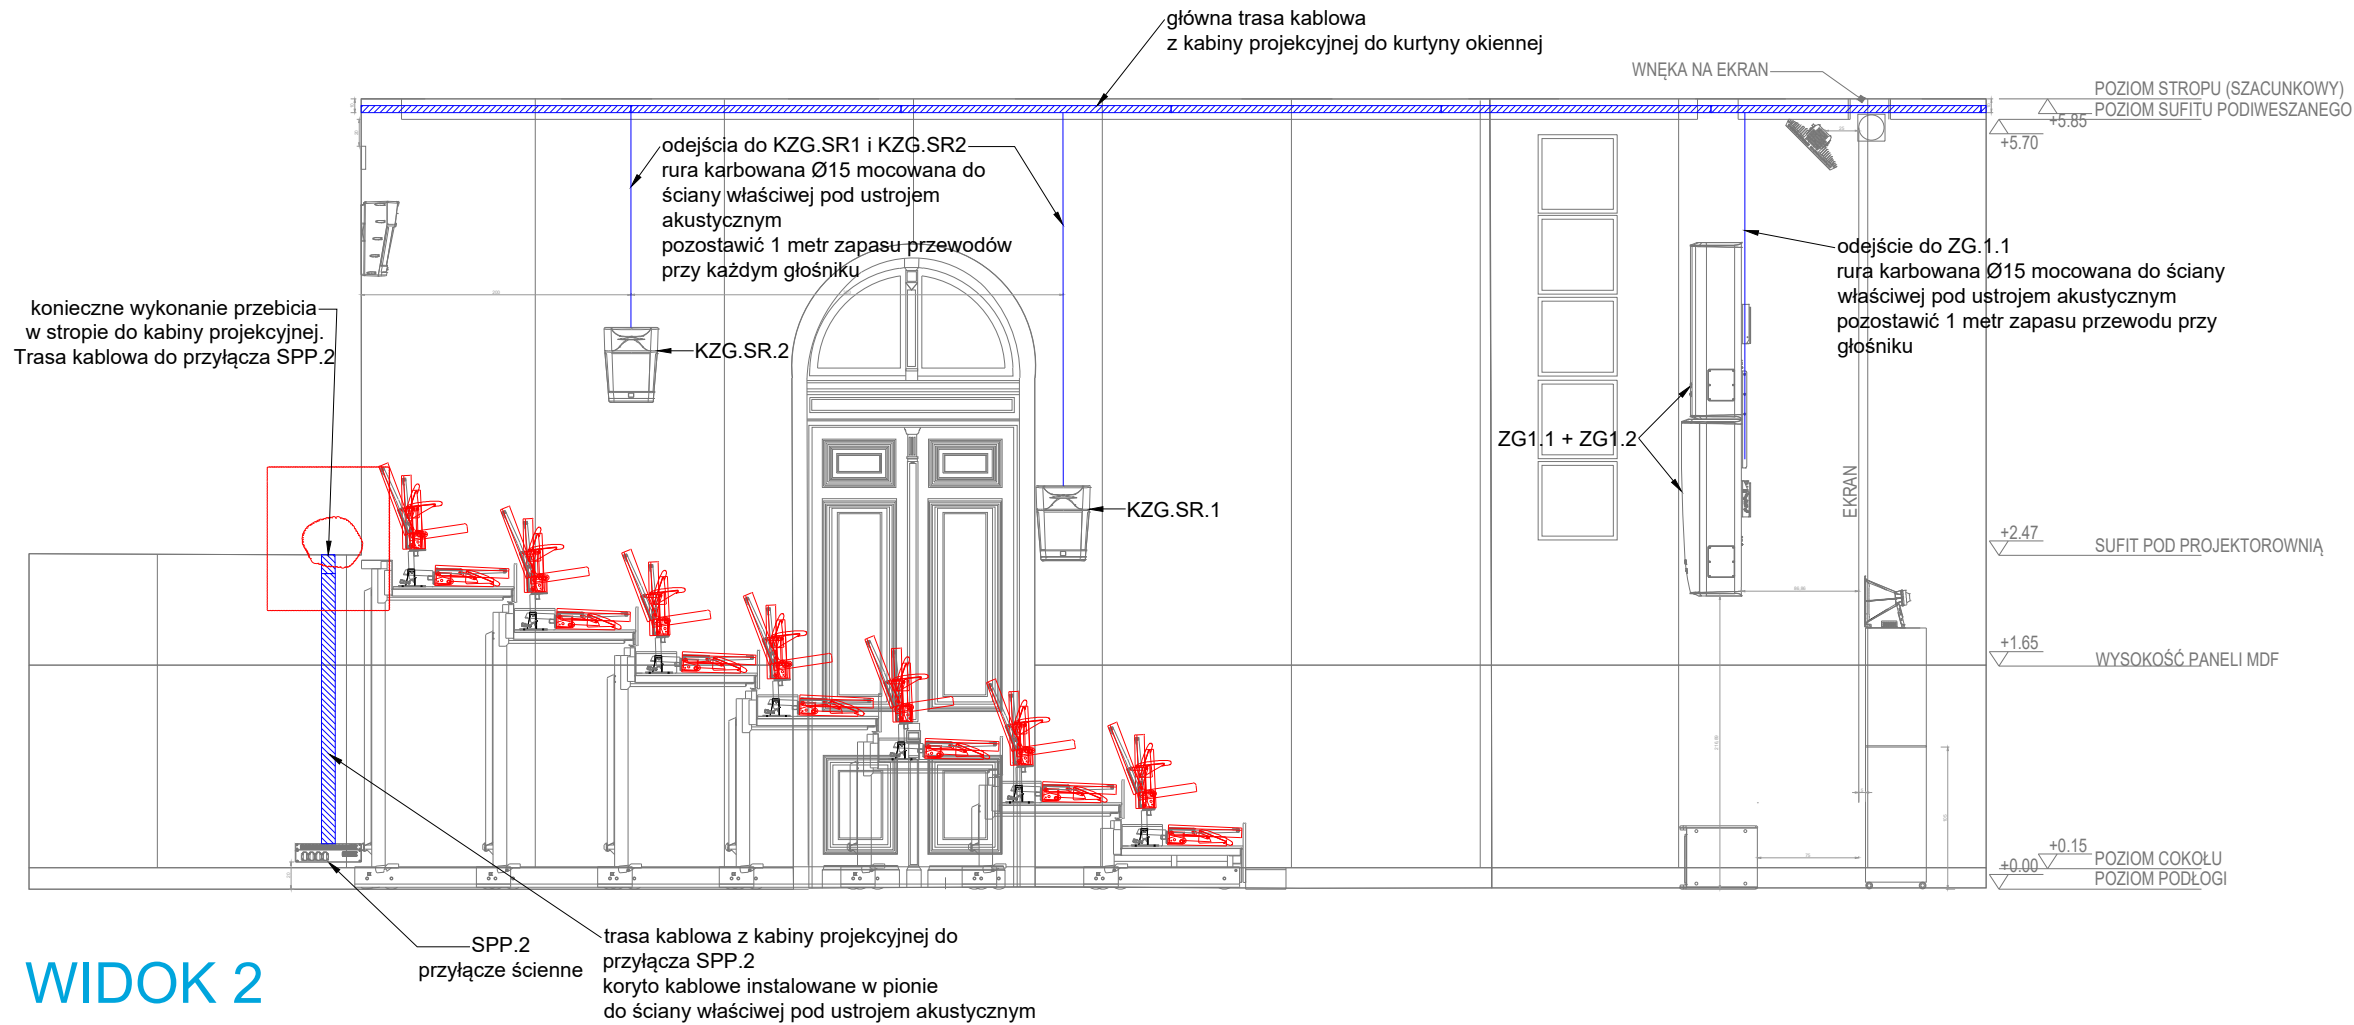

**WIDOK 2**

Modernizacja sali wielofunkcyjnej o pow. 173m<sup>2</sup> znajdującej się w Zachęcie - Narodowej Galerii Sztuki w Warszawie (00-916) przy pl. Małachowskiego 3

Stadium  
PROJEKT WYKONAWCZY

Rysunek Trasy kablowe - WIDOK 2

Skala - Data  
GRUDZIEŃ 2017

WYPOSAŻENIE	Projektant Wojciech Kopytek
	Sprawdzający Michał Jantar

	THEATERBAU Sp. z o.o. 03-511 Warszawa, ul. Prądnicka 10 lok. 57 Tel./Fax.: (22) 857-03-02 office@theaterbau.pl	Nr rys. <b>TK2</b>
--	--	-----------------------