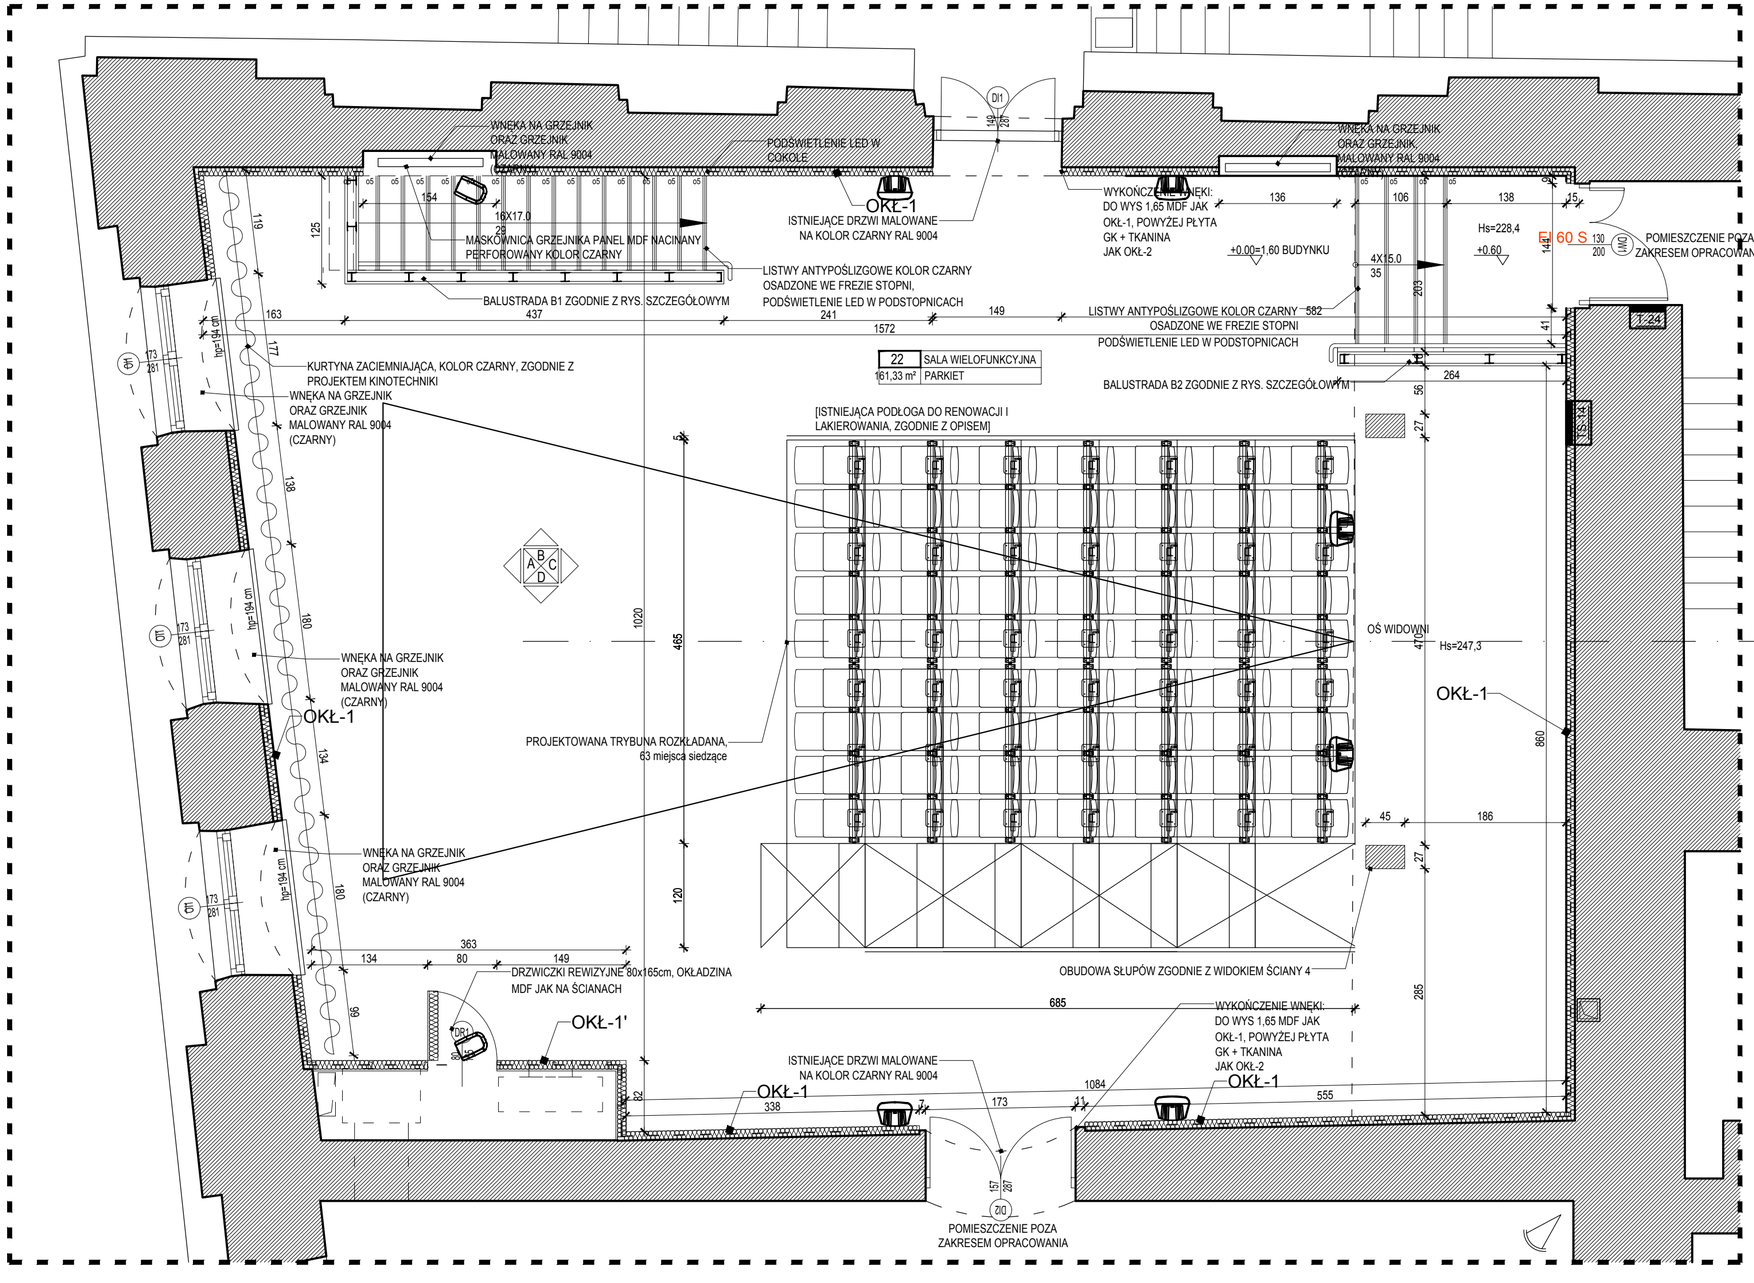

LOKALIZACJA POMIESZCZEŃ - WYSOKI PARTER

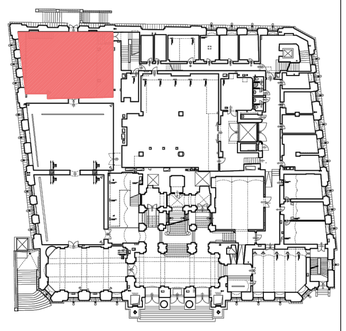

LEGENDA:

OKŁADZINY ŚCIAN:

-OKŁ-1 (wykończenie z paneli MDF):
panele MDF nacinane 28/4 , kolor czarny RAL 9004, na konstrukcji drewnianej, za panelami przestrzeń wypełniona wełną mineralną akustyczną o grubości 50mm i αw = 0,9

-OKŁ-1' (obudowa kanałów wentylacji, MDF):
panele MDF nacinane 28/4 , kolor czarny RAL 9004, na konstrukcji drewnianej 80x40, za panelami przestrzeń wypełniona wełną mineralną akustyczną o grubości 50mm i αw = 0,9 oraz płyta OSB18mm

-OKŁ-2 (wykończenie z tkaniny):
ustrój akustyczny: tkanina w kolorze czarnym + płyty z wełny mineralnej akustycznej o grubości 50mm i αw = 1,00. Pola zakropkowane, dodatkowo pomiędzy tkaninę a wełnę, płyta GK 12,5 mm

-OKŁ-2'(obudowa kanałów wentylacji, tkanina):
ustrój akustyczny na konstrukcji drewnianej 80x40: tkanina w kolorze czarnym + płyty z wełny mineralnej akustycznej o grubości 50mm i αw = 1,00, płyta OSB18mm. Pola zakropkowane, dodatkowo pomiędzy tkaninę a wełnę, płyta GK 12,5 mm

SUFITY:

-SU-1:
podwieszane perforowane płyty gipsowe malowane w kolorze czarnym RAL 9004 o grubości 12,5 mm i stopniu perforacji 13,9% (średnica otworu - 12mm) z wełną mineralną o grubości 60 mm i αw = 0,9. Na stelażu stalowym, ocynkowanym

-SU-2:
podwieszane płyty gipsowe malowane w kolorze czarnym RAL 9004 na stelażu stalowym, ocynkowanym

-SU-3:
Sufit podwieszany modułowy z cofniętą krawędzią 60 x 60 cm

UWAGA:
Zastosowane w pomieszczeniach materiały, w tym wykładziny podłogowe, mają charakteryzować się co najmniej trudno zapalnością.
Przed przystąpieniem do montażu należy przedstawić do akceptacji projektantowi kolorystykę materiałów.

OPRAWY OŚWIETLENIOWE:

-o1 - oprawa liniowa w kolorze czarnym RAL 9004, zgodnie z proj. elektrycznym
-o2 - oprawy reflektorowe na szynoprzewodzie, w kolorze czarnym RAL 9004, zgodnie z proj. elektrycznym
-o3 - oprawa rastrowa 60x60cm, zgodnie z proj. elektrycznym
-o4 - oprawa akcentowa liniowa LED, wpuszczana, zgodnie z proj. elektrycznym
-o5 - oprawa schodowa, liniowa LED, zlicowana ze policzkiem stopnia, zgodnie z proj. elektrycznym
-o.ew.: oprawa ewakuacyjna, zgodnie z proj. elektrycznym

Modernizacja sali wielofunkcyjnej o pow. 173 m2 znajdującej się w Zachęcie - Narodowej Galerii Sztuki w Warszawie (00-916) przy pl. Małachowskiego 3

Stadium
PROJEKT BUDOWLANO-WYKONAWCZY

Rysunek
Pom. 22. Rzut - stan projektowany

Skala
1:50

Data
GRUDZIEŃ 2017

ARCHITEKTURA

Projektant
mgr inż. arch.
Antoni Byszewski
Nr uprawnień
MA/044/14

Sprawdzający
mgr inż. arch.
Marcin Mańkowski
Nr uprawnień
MA/021/10

Opracował
mgr inż. arch.
Antoni Byszewski
Nr uprawnień
MA/044/14

THEATERBAU Sp. z o.o.
03-511 Warszawa, ul. Pratulińska 10 lok. 57
Tel. /Fax.: (22) 857-03-02 office@theaterbau.pl

Nr rys.
A02