PRZEKRÓJ A – A

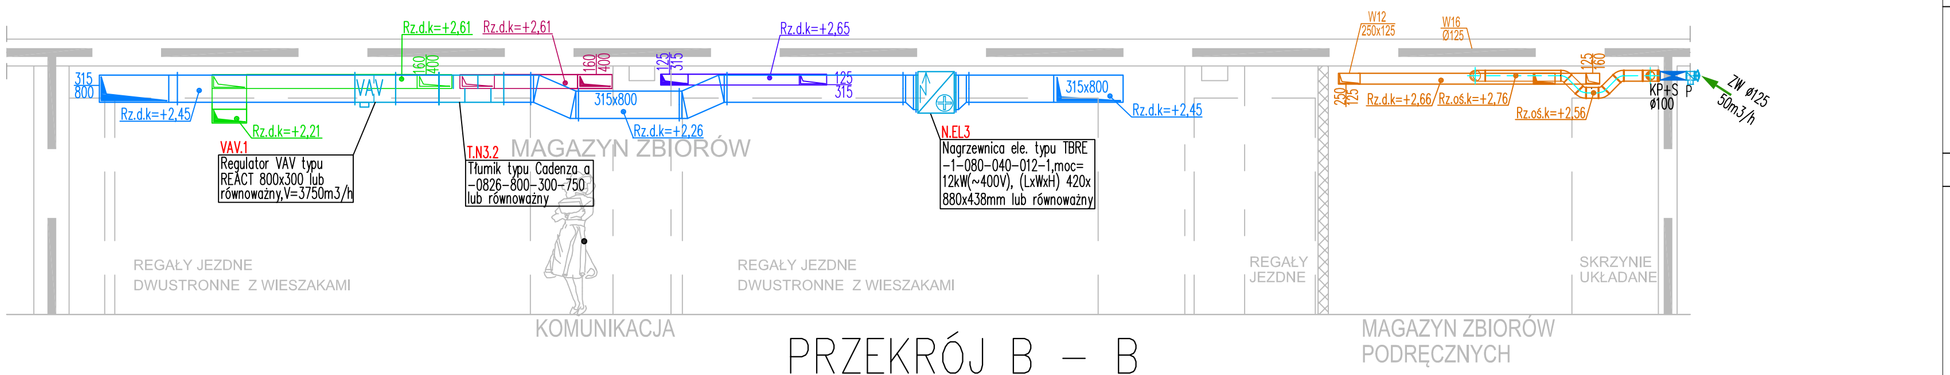

PRZEKRÓJ B – B

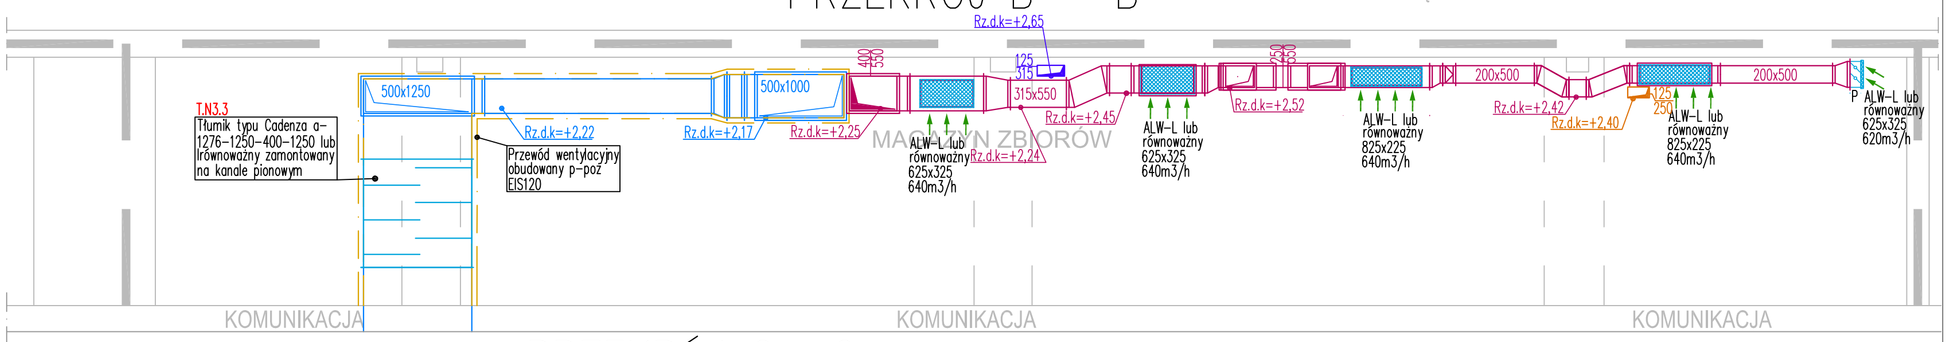

PRZEKRÓJ C – C

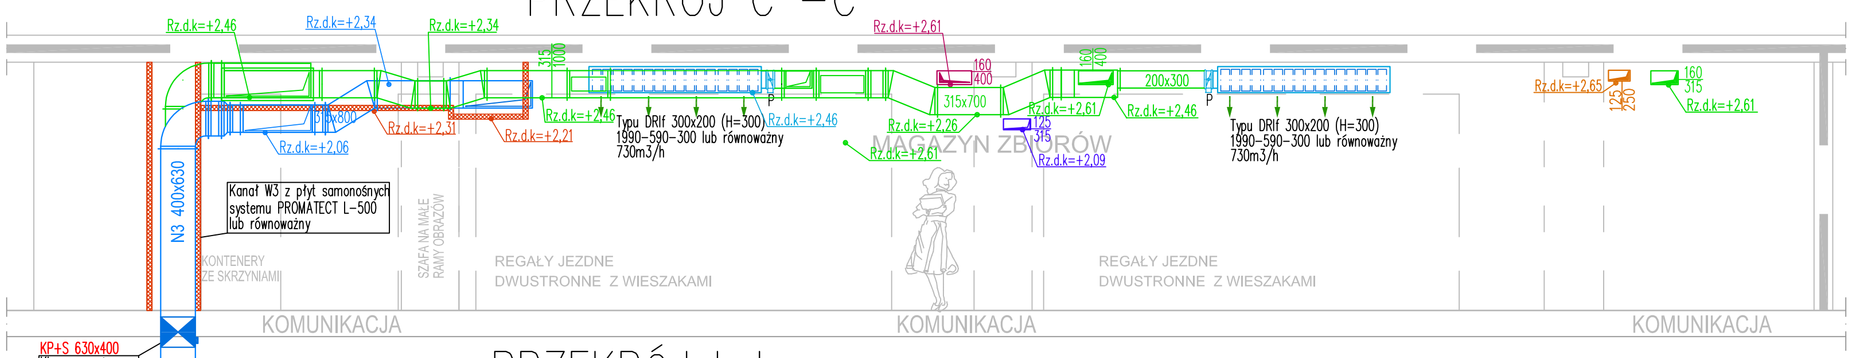

PRZEKRÓJ I–I

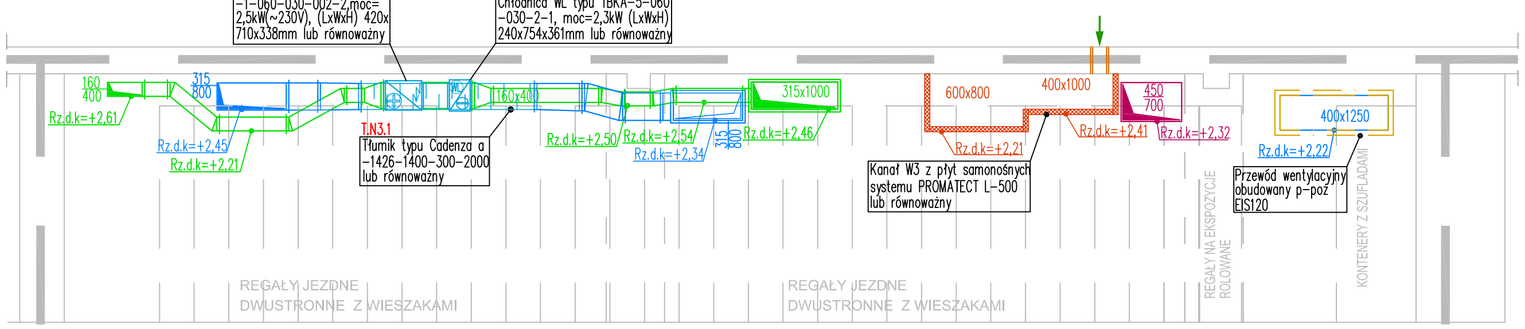

PRZZEKRÓJ II – II

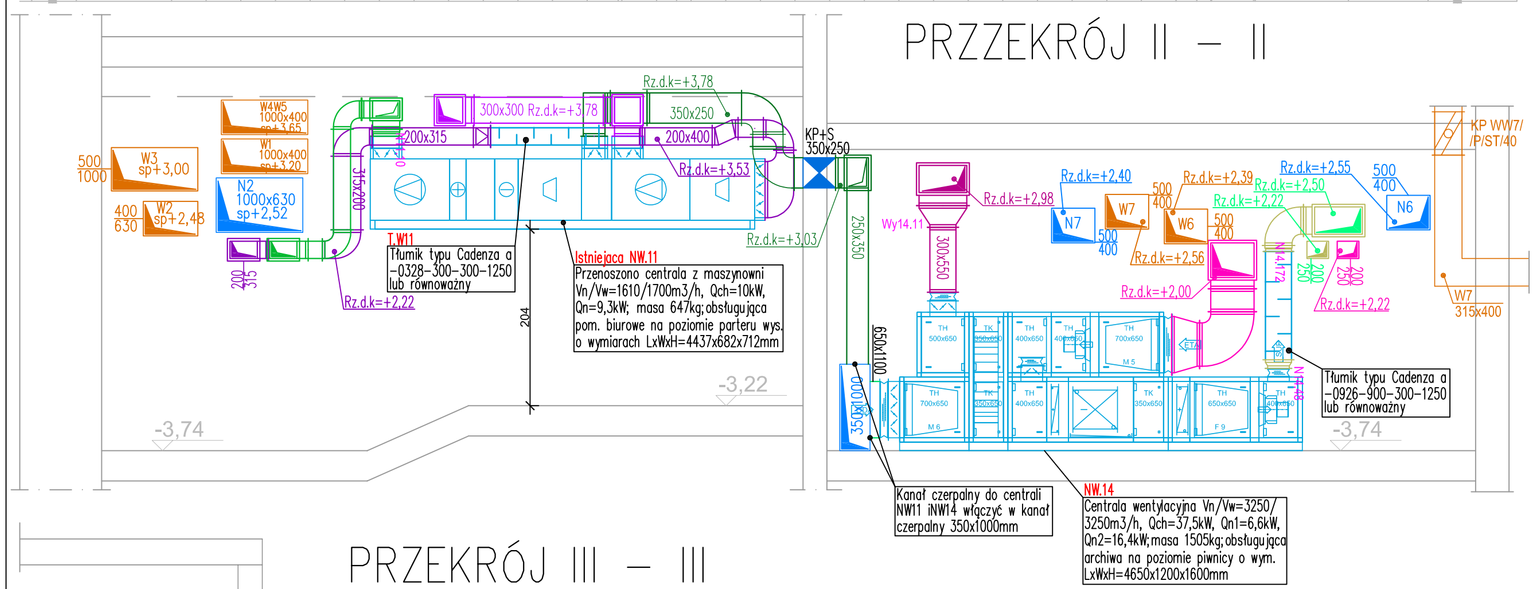

PRZEKRÓJ III – III

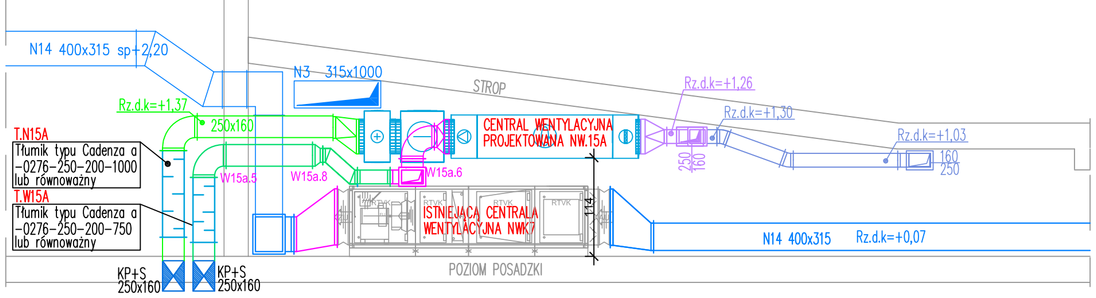

LEGENDA

ELEMENTY ISTNIEJĄCE

- kanały wentylacyjne nawiewne
- kanały wentylacyjne wyciągowe
- kratka wentylacyjna (rzędna dolnej krawędzi od posadzki) — kr 315x400 sp +2,15
- tłumik akustyczny — 300x300

ELEMENTY PROJEKTOWANE

- kanał nawiewny wentylacji mechanicznej, ze stali ocynkowanej, prostokątny, systemu N3
- kanał wywiewny wentylacji mechanicznej, ze stali ocynkowanej, prostokątny, systemu przewietrzania Wpr
- kanał wywiewny wentylacji mechanicznej, ze stali ocynkowanej, prostokątny, istniejącego przebudowywanego systemu W12 i W16
- kanał nawiewny wentylacji mechanicznej, ze stali ocynkowanej, prostokątny, systemu NW5
- kanał wywiewny wentylacji mechanicznej, ze stali ocynkowanej, prostokątny, systemu NW5
- kanał z płyt samonośnych systemu Promatect–L 500 lub równoważny o klasie odporności ogniowej EIS120
- EIS 120 – obudowa kanału wentylacyjnego EIS120
- P ALW–L 225x125 XXXm3/h – kratka wentylacji typu ALW–L lub równoważna montowana wraz z przepustnicą; XX – projektowany wydatek powietrza
- KP+S – klapa p–poż wyposażona w siłownik
- przepustnica prostokątna, wielopłaszczyznowa
- 500x315 – oznaczenie wymiarów kanału prostokątnego
- N5.7 – oznaczenie kształtki wentylacyjnej wg. specyfikacji kształtek stanowiącej załącznik do dokumentacji
- Rz.d.k=+2,55 – rzędna spodu kanału okrągłego odniesiona do poziomu posadzki danego poziomu

UWAGI WG. RYSUNKU IS–PW–V–08

RYSUNEK JEST CZĘŚCIĄ DZIEŁA CHRONIONEGO PRAWEM AUTORSKIM, WYPROWADZANIE ZAKAM, POWIELANIE, WYKORZYSTYWANIE W SPOSÓB NIEZGODNY Z NABYTYMI PRAWAMI MAJĄTKOWYMI WYMAGA PISEMNEJ ZGODY AUTORÓW. RYSUNEK NALEŻY ROZPATRYWAĆ ŁĄCZNIE Z OPISEM TECHNICZNYM I PROJEKTAMI BRANŻOWYMI A EWENTUALNE WĄTPLIWOŚCI WYJAŚNIĆ Z AUTORAMI.

INWESTOR: ZACHĘTA - NARODOWA GALERIA SZTUKI
pl. Małachowskiego 3
00-916 Warszawa

PROJEKT:
WIELOBRANŻOWY PROJEKT BUDOWLANO - WYKONAWCZY REMONTU MAGAZYNU ZBIORÓW W ZACHĘCIE - NARODOWEJ GALERII SZTUKI W WARSZAWIE PRZY PLACU MAŁACHOWSKIEGO 3

JEDNOSTKA PROJEKTOWA: PNP INŻYNIERIA
ul. Wokalna 4
02-787 Warszawa
tel.:+48 22 405 45 15
www.pnp.pl, biuro@pnp.pl

PROJEKTANT: mgr inż. Grzegorz Bogucki MAZ/0522/PWOS/10
OPRACOWUJĄCY: mgr inż. Mariusz Rola MAZ/0034/PWBS/17
PODPIS:

RYSUNEK: Przekroje.
Instalacje wentylacji mechanicznej.

FAZA:	DATA:	SKALA:
PROJEKT BUDOWLANO-WYKONAWCZY	08 2019	1:50

BRANŻA:	REWIZJA:	NR RYS.
SANITARNA	00	IS-PW-V-15