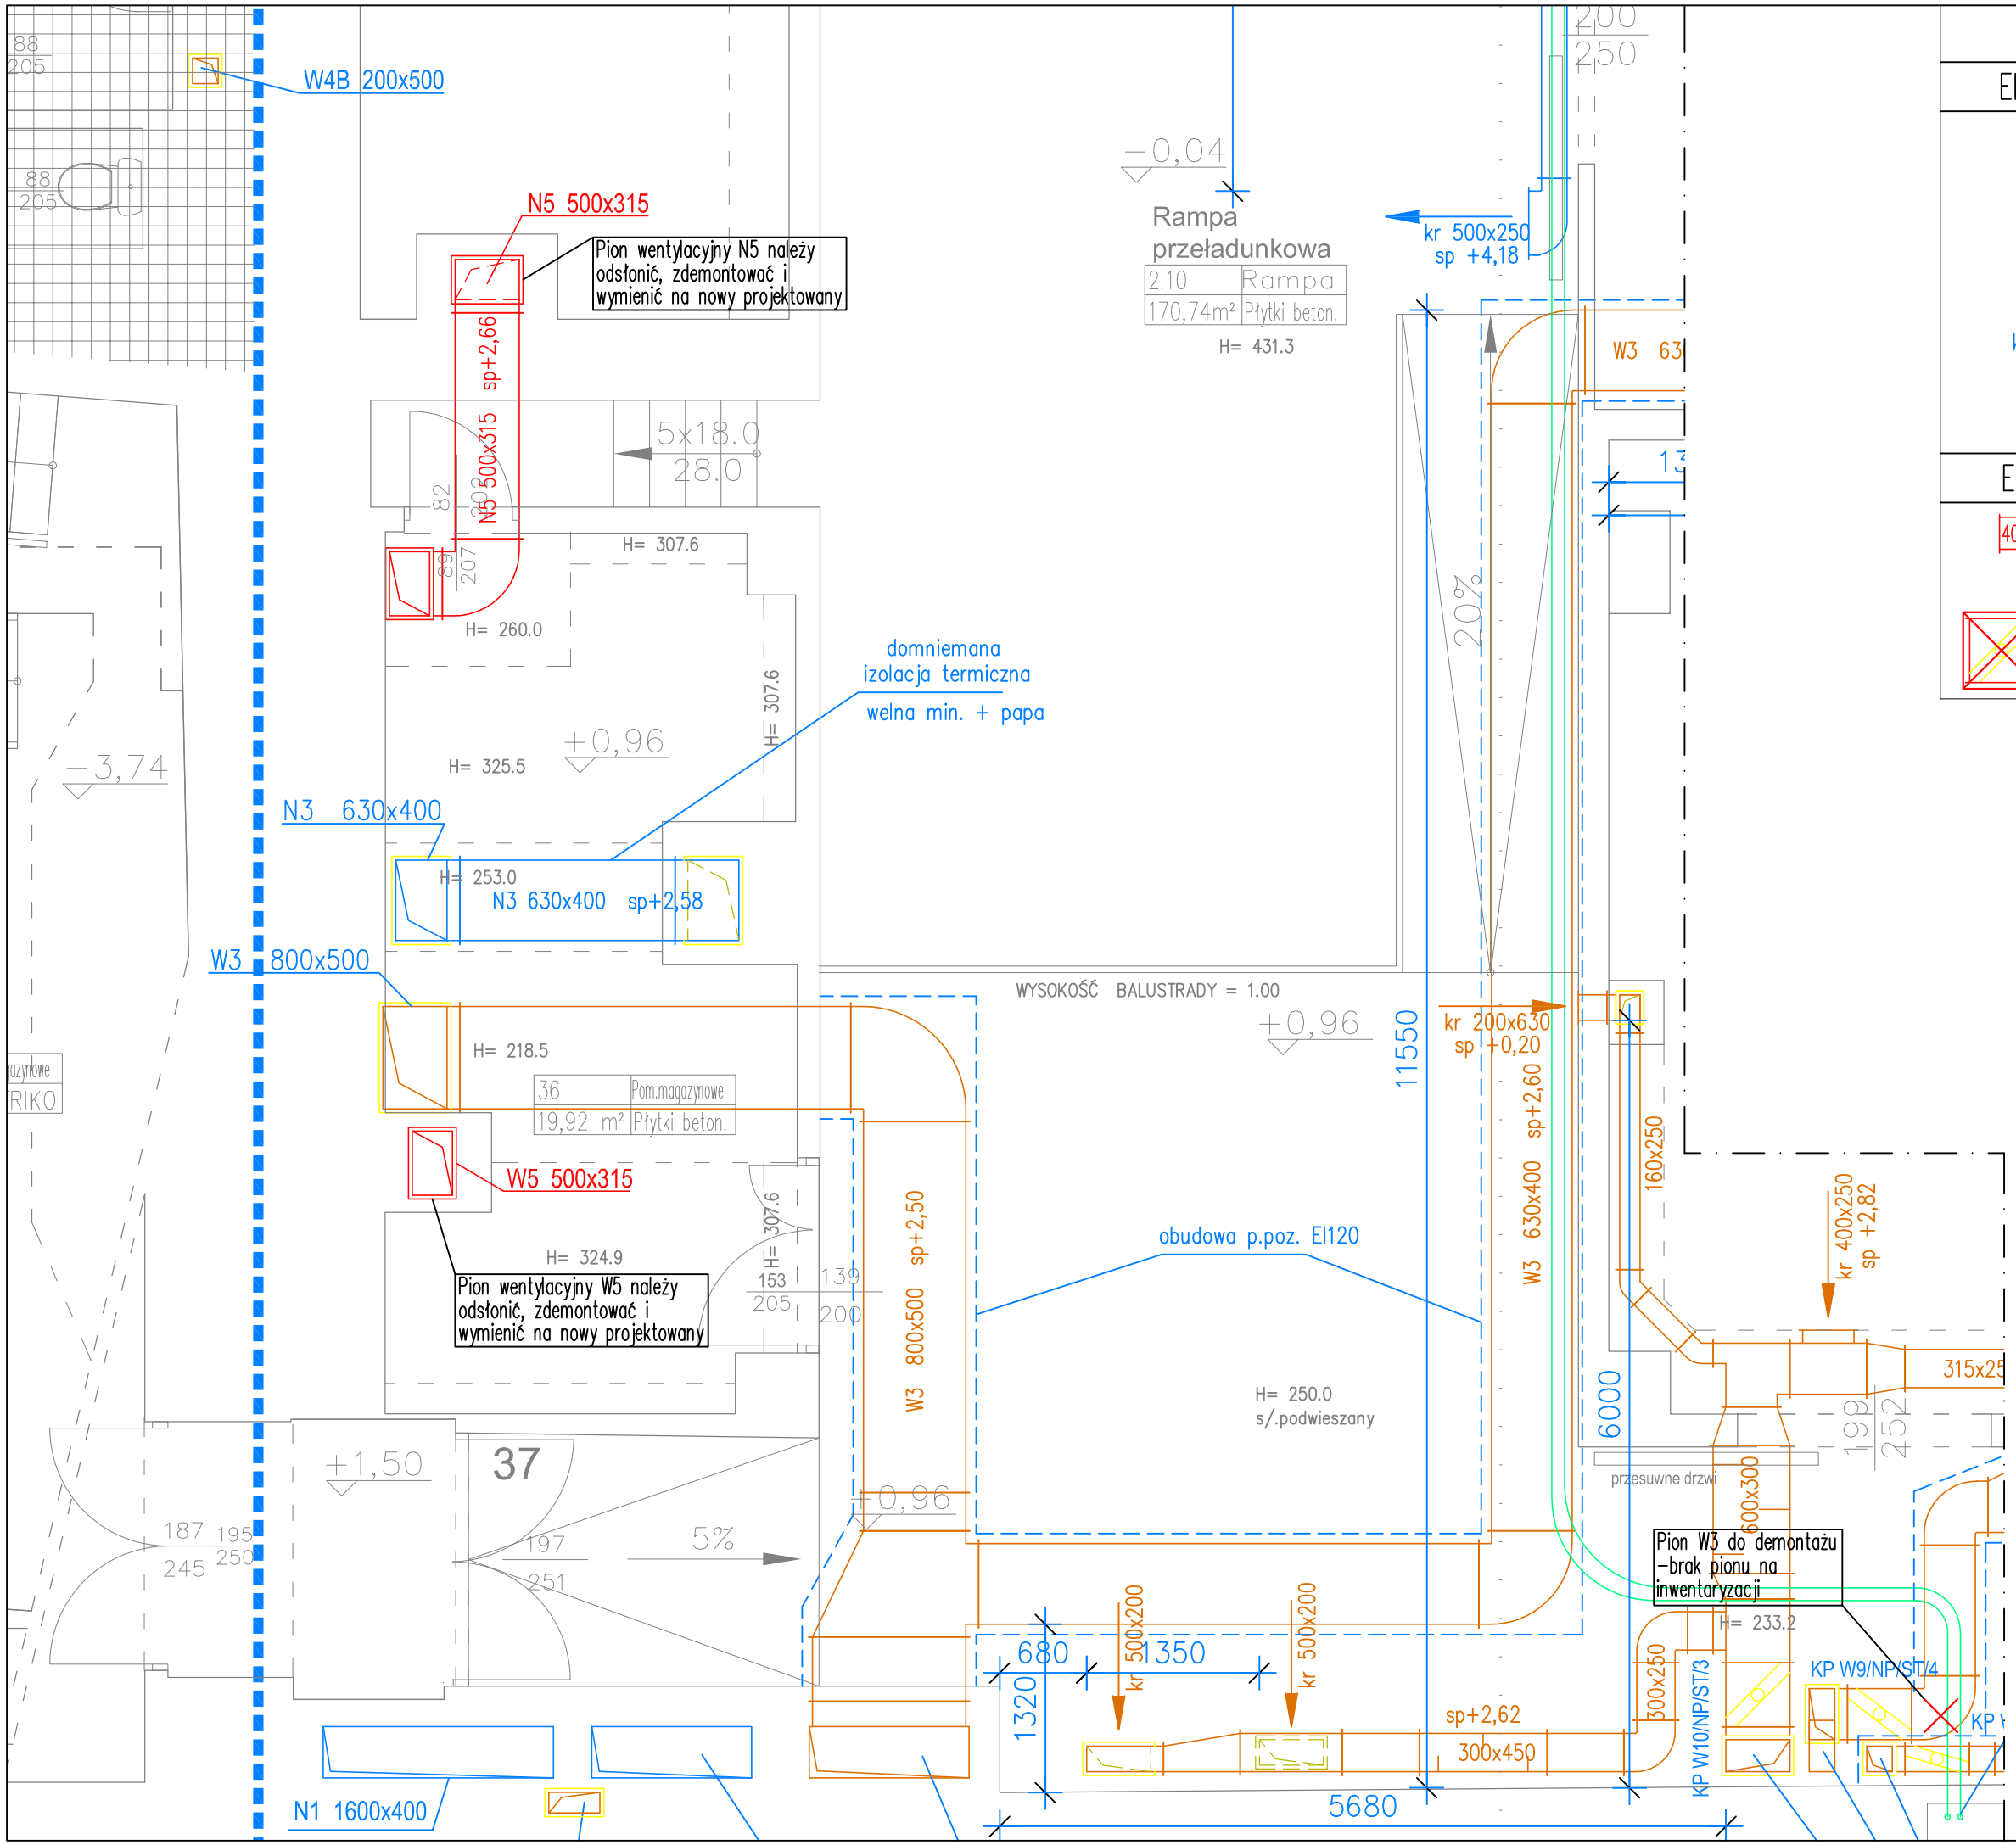

LEGENDA

ELEMENTY ISTNIEJĄCE

- kanały wentylacyjne nawiewne
- kanały wentylacyjne wyciągowe
- kanały wentylacyjne – systemy pracujące na powietrzu obiegowym
- klapy p-poż z oznaczeniem (KP N13/P/SC/8)
- kratka wentylacyjna (rzędna dolnej krawędzi od posadzki) (kr 315x400 sp +2,15)
- tłumik akustyczny (300x300)

ELEMENTY PROJEKTOWANE

- oznaczenie kanałów wentylacyjnych przeznaczonych do demontażu (400x315 sp+2,05)
- granica demontażu kanału wentylacyjnego
- oznaczenie klapy p-poż przeznaczonej do demontażu (DEMONTAŻ KP N5/P/ST/24)

RYSUNEK JEST CZĘŚCIĄ DZIEŁA CHRONIONEGO PRAWEM AUTORSKIM, WPROWADZANIE ZMIAN, POWIELANIE, WYKORZYSTYWANIE W SPOSÓB NIEZGODNY Z NABYTYMI PRAWAMI MAJĄTKOWYMI WYMAGA PISEMNEJ ZGODY AUTORÓW. RYSUNEK NALEŻY ROZPATRYWAĆ ŁĄCZNIE Z OPISEM TECHNICZNYM I PROJEKTAMI BRANŻOWYMI A EWENTUALNE WĄTPLIWOŚCI WYJAŚNIĆ Z AUTORAMI.

INWESTOR: ZACHĘTA - NARODOWA GALERIA SZTUKI
pl. Małachowskiego 3
00-916 Warszawa

PROJEKT:
WIELOBRANŻOWY PROJEKT BUDOWLANO - WYKONAWCZY REMONTU MAGAZYNU ZBIORÓW W ZACHĘCIE - NARODOWEJ GALERII SZTUKI W WARSZAWIE PRZY PLACU MAŁACHOWSKIEGO 3

JEDNOSTKA PROJEKTOWA: PNP INŻYNIERIA
ul. Wokalna 4
02-787 Warszawa
tel.:+48 22 405 45 15
www.pnpi.pl, biuro@pnpi.pl

PROJEKTANT: mgr inż. Grzegorz Bogucki MAZ/0522/PWOS/10 PODPIS:
OPRACOWUJĄCY: mgr inż. Mariusz Rola MAZ/0034/PWBS/17

RYSUNEK: Fragment rzutu parteru niskiego. Instalacje wentylacji mechanicznej przeznaczone do demontażu.

FAZA:	DATA:	SKALA:
PROJEKT BUDOWLANO-WYKONAWCZY	08 2019	1:50

BRANŻA:	REWIZJA:	NR RYS.
SANITARNA	00	IS-PW-V-02