












# LEGENDA

## ELEMENTY ISTNIEJĄCE

-  - kanały wentylacyjne nawiewne
-  - kanały wentylacyjne wyciągowe
-  - kanały wentylacyjne – systemy pracujące na powietrzu obiegowym
-  - klapy P-poz z oznaczeniem
-  - kratka wentylacyjna (rzędna dolnej krawędzi od posadzki)
-  - kratka wentylacyjna (rzędna dolnej krawędzi od posadzki)
-  - tłumik akustyczny

## ELEMENTY PROJEKTOWANE

-  - oznaczenie kanałów wentylacyjnych przeznaczonych do demontażu
-  - granica demontażu kanału wentylacyjnego
-  - oznaczenie klapy P-poz przeznaczonej do demontażu

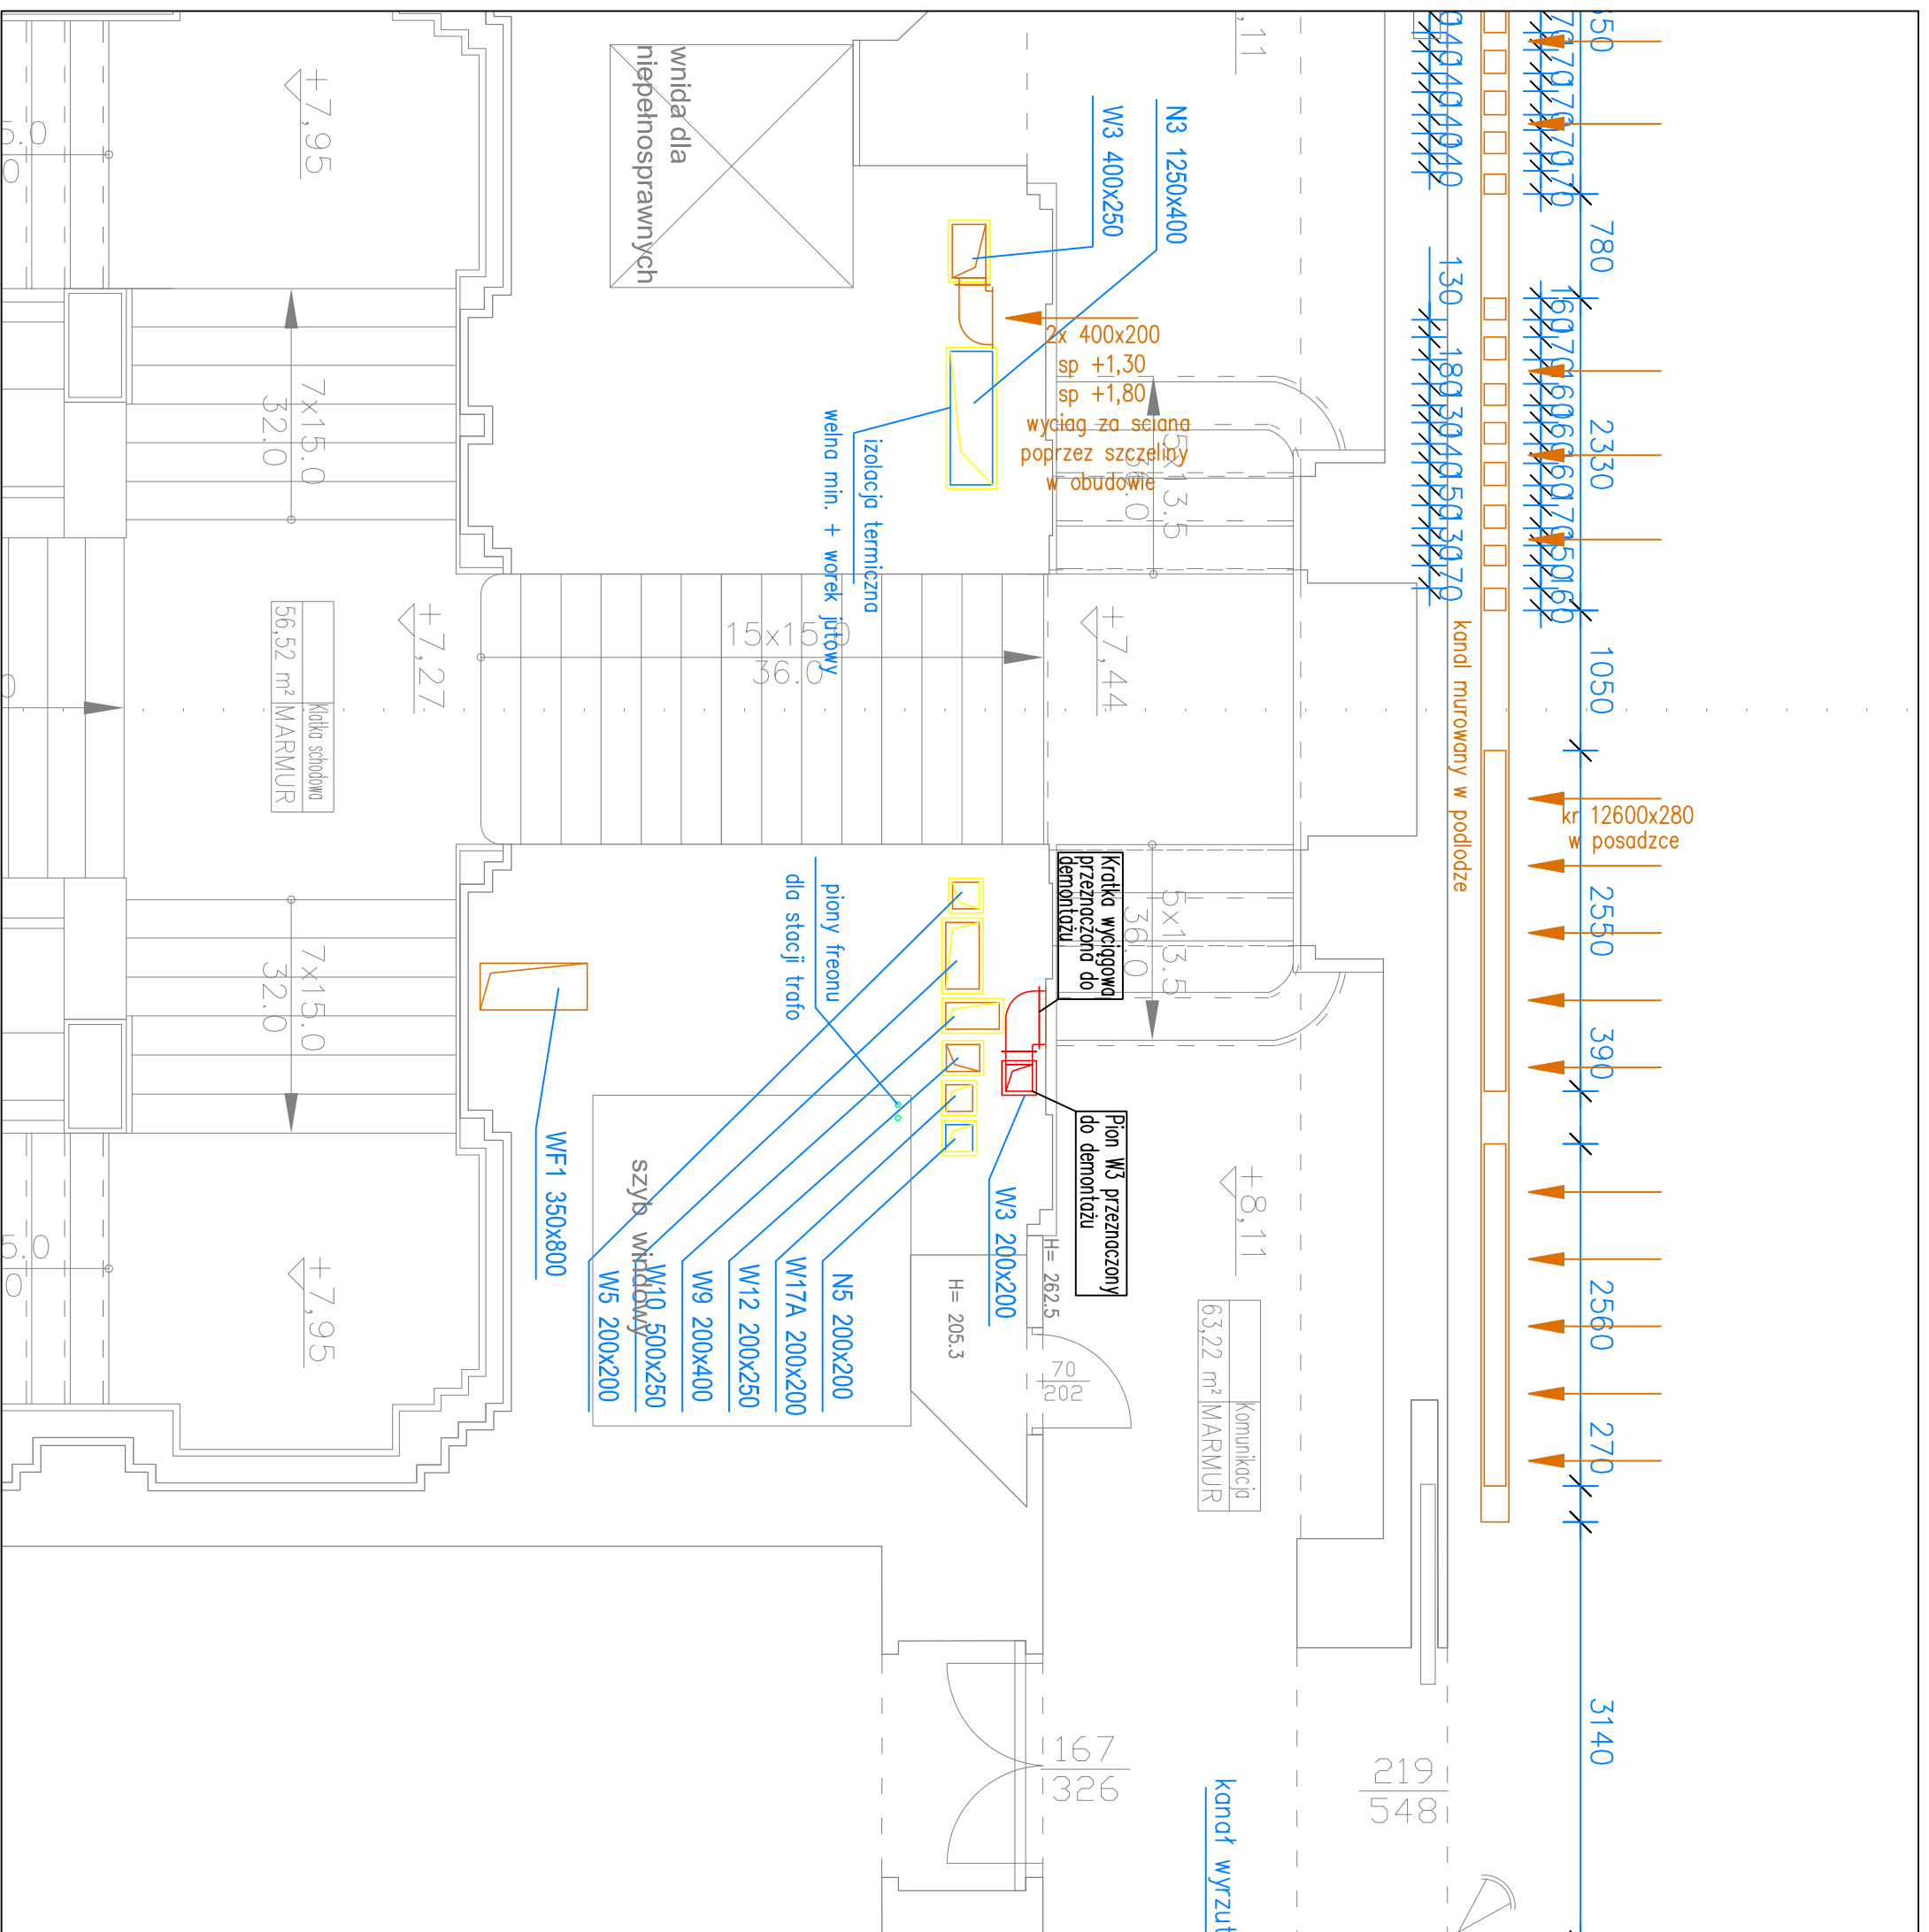

<p><b>PROJEKT:</b> WIELOBRANŹOWY PROJEKT BUDOWLANO - WYKONAWCZY REMONTU MAGAZYNU ZBIORÓW W ZACHĘCIE - NARODOWEJ GALERII SZTUKI W WARSZAWIE PRZY PLACU MAŁACHOWSKIEGO 3</p>			
<p><b>INWESTOR:</b> ZACHĘTA - NARODOWA GALERIA SZTUKI pl. Małachowskiego 3 00-916 Warszawa</p>			
<p><b>PROJEKTOWAŁA:</b> PNP INZYNIERIA ul. Wolkowa 4 02-787 Warszawa tel. +48 22 405 45 15 www.pnp.pl, biuro@pnp.pl</p>			
<p><b>PROJEKTANT:</b> mgr inż. Grzegorz Bogucki MAZ/0522/PW/O5/10 PODPIŚĆ:</p>			
<p><b>OPRACOWUJĄCY:</b> mgr inż. Mariusz Rola MAZ/0034/PWBS/17</p>			
<p><b>RYSUJEK:</b> Fragment rzutu I piętra. Instalacje wentylacji mechanicznej przeznaczone do demontażu.</p>			
<p><b>FAZA:</b> PROJEKT BUDOWLANO-WYKONAWCZY</p>		<p><b>DATA:</b> 08 2019</p>	
<p><b>BRANŻA:</b> SANITARNA</p>		<p><b>NR RYS:</b> IS-PW-V-04</p>	