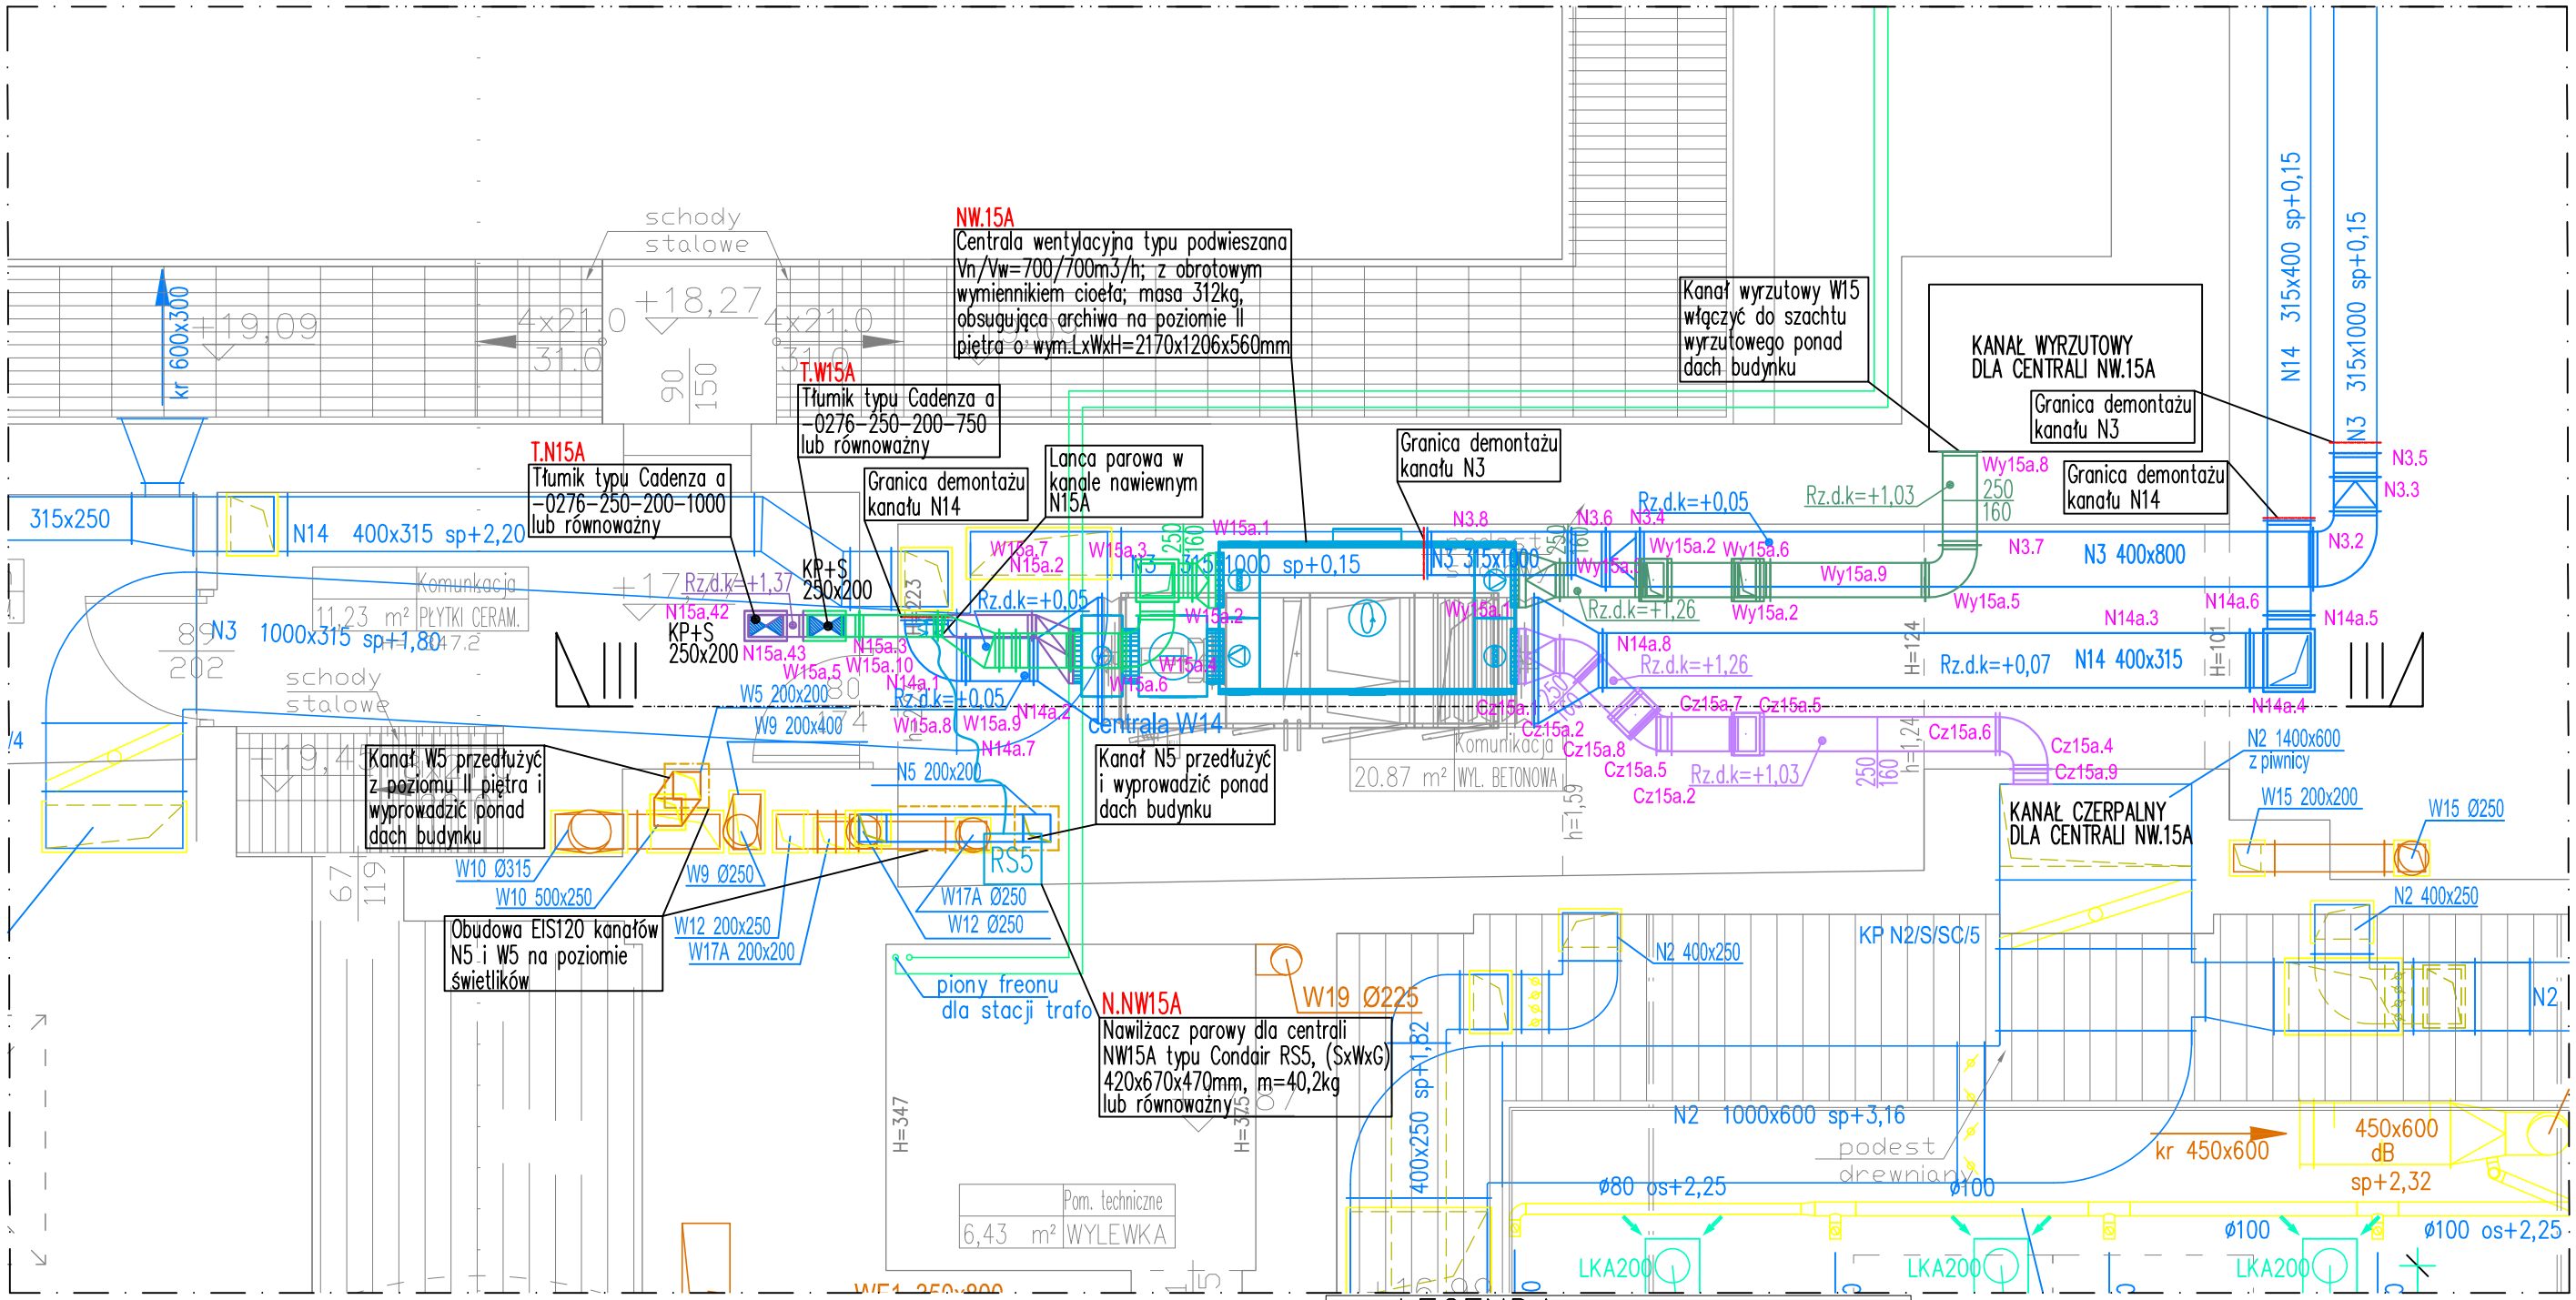

LEGENDA

ELEMENTY ISTNIEJĄCE

- kanały wentylacyjne nawiewne
- kanały wentylacyjne wyciągowe
- kanały wentylacyjne – systemy pracujące na powietrzu obiegowym
- KP N13/P/SC/8 – klapy p-poż z oznaczeniem
- kr 315x400 sp +2,15 – kratka wentylacyjna (rzędna dolnej krawędzi od posadzki)
- 300x300 – tłumik akustyczny

ELEMENTY PROJEKTOWANE

- projektowane kanały wentylacyjne systemu N5/W5
- projektowane kanały wentylacyjne systemu N11/W11

RYSUNEK JEST CZĘŚCIĄ DZIEŁA CHRONIONEGO PRAWEM AUTORSKIM, WPROWADZANIE ZMIAN, POWIELANIE, WYKORZYSTYWANIE W SPOSÓB NIEZGODNY Z NABYTYMI PRAWAMI MAJĄTKOWYMI WYMAGA PISEMNEJ ZGODY AUTORÓW. RYSUNEK NALEŻY ROZPATRYWAĆ ŁĄCZNIE Z OPISEM TECHNICZNYM I PROJEKTAMI BRANŻOWYMI A EWENTUALNE WĄTPLIWOŚCI WYJAŚNIĆ Z AUTORAMI.

INWESTOR: ZACHĘTA - NARODOWA GALERIA SZTUKI
pl. Małachowskiego 3
00-916 Warszawa

PROJEKT:
WIELOBRANŻOWY PROJEKT BUDOWLANO - WYKONAWCZY REMONTU MAGAZYNU ZBIORÓW W ZACHĘCIE - NARODOWEJ GALERII SZTUKI W WARSZAWIE PRZY PLACU MAŁACHOWSKIEGO 3

JEDNOSTKA PROJEKTOWA: PNP INŻYNIERIA
ul. Wokalna 4
02-787 Warszawa
tel.:+48 22 405 45 15
www.pnpi.pl, biuro@pnpi.pl

PROJEKTANT: mgr inż. Grzegorz Bogucki MAZ/0522/PWOS/10 PODPIS:
OPRACOWUJĄCY: mgr inż. Mariusz Rola MAZ/0034/PWBS/17

RYSUNEK: Fragment rzutu świetlików.
Instalacje wentylacji mechanicznej.

FAZA:	DATA:	SKALA:
PROJEKT BUDOWLANO-WYKONAWCZY	08 2019	1:50

BRANŻA:	REWIZJA:	NR RYS.
SANITARNA	00	IS-PW-V-11