


LEGENDA

✗ - oznaczenie elementów przeznaczonych do demontażu

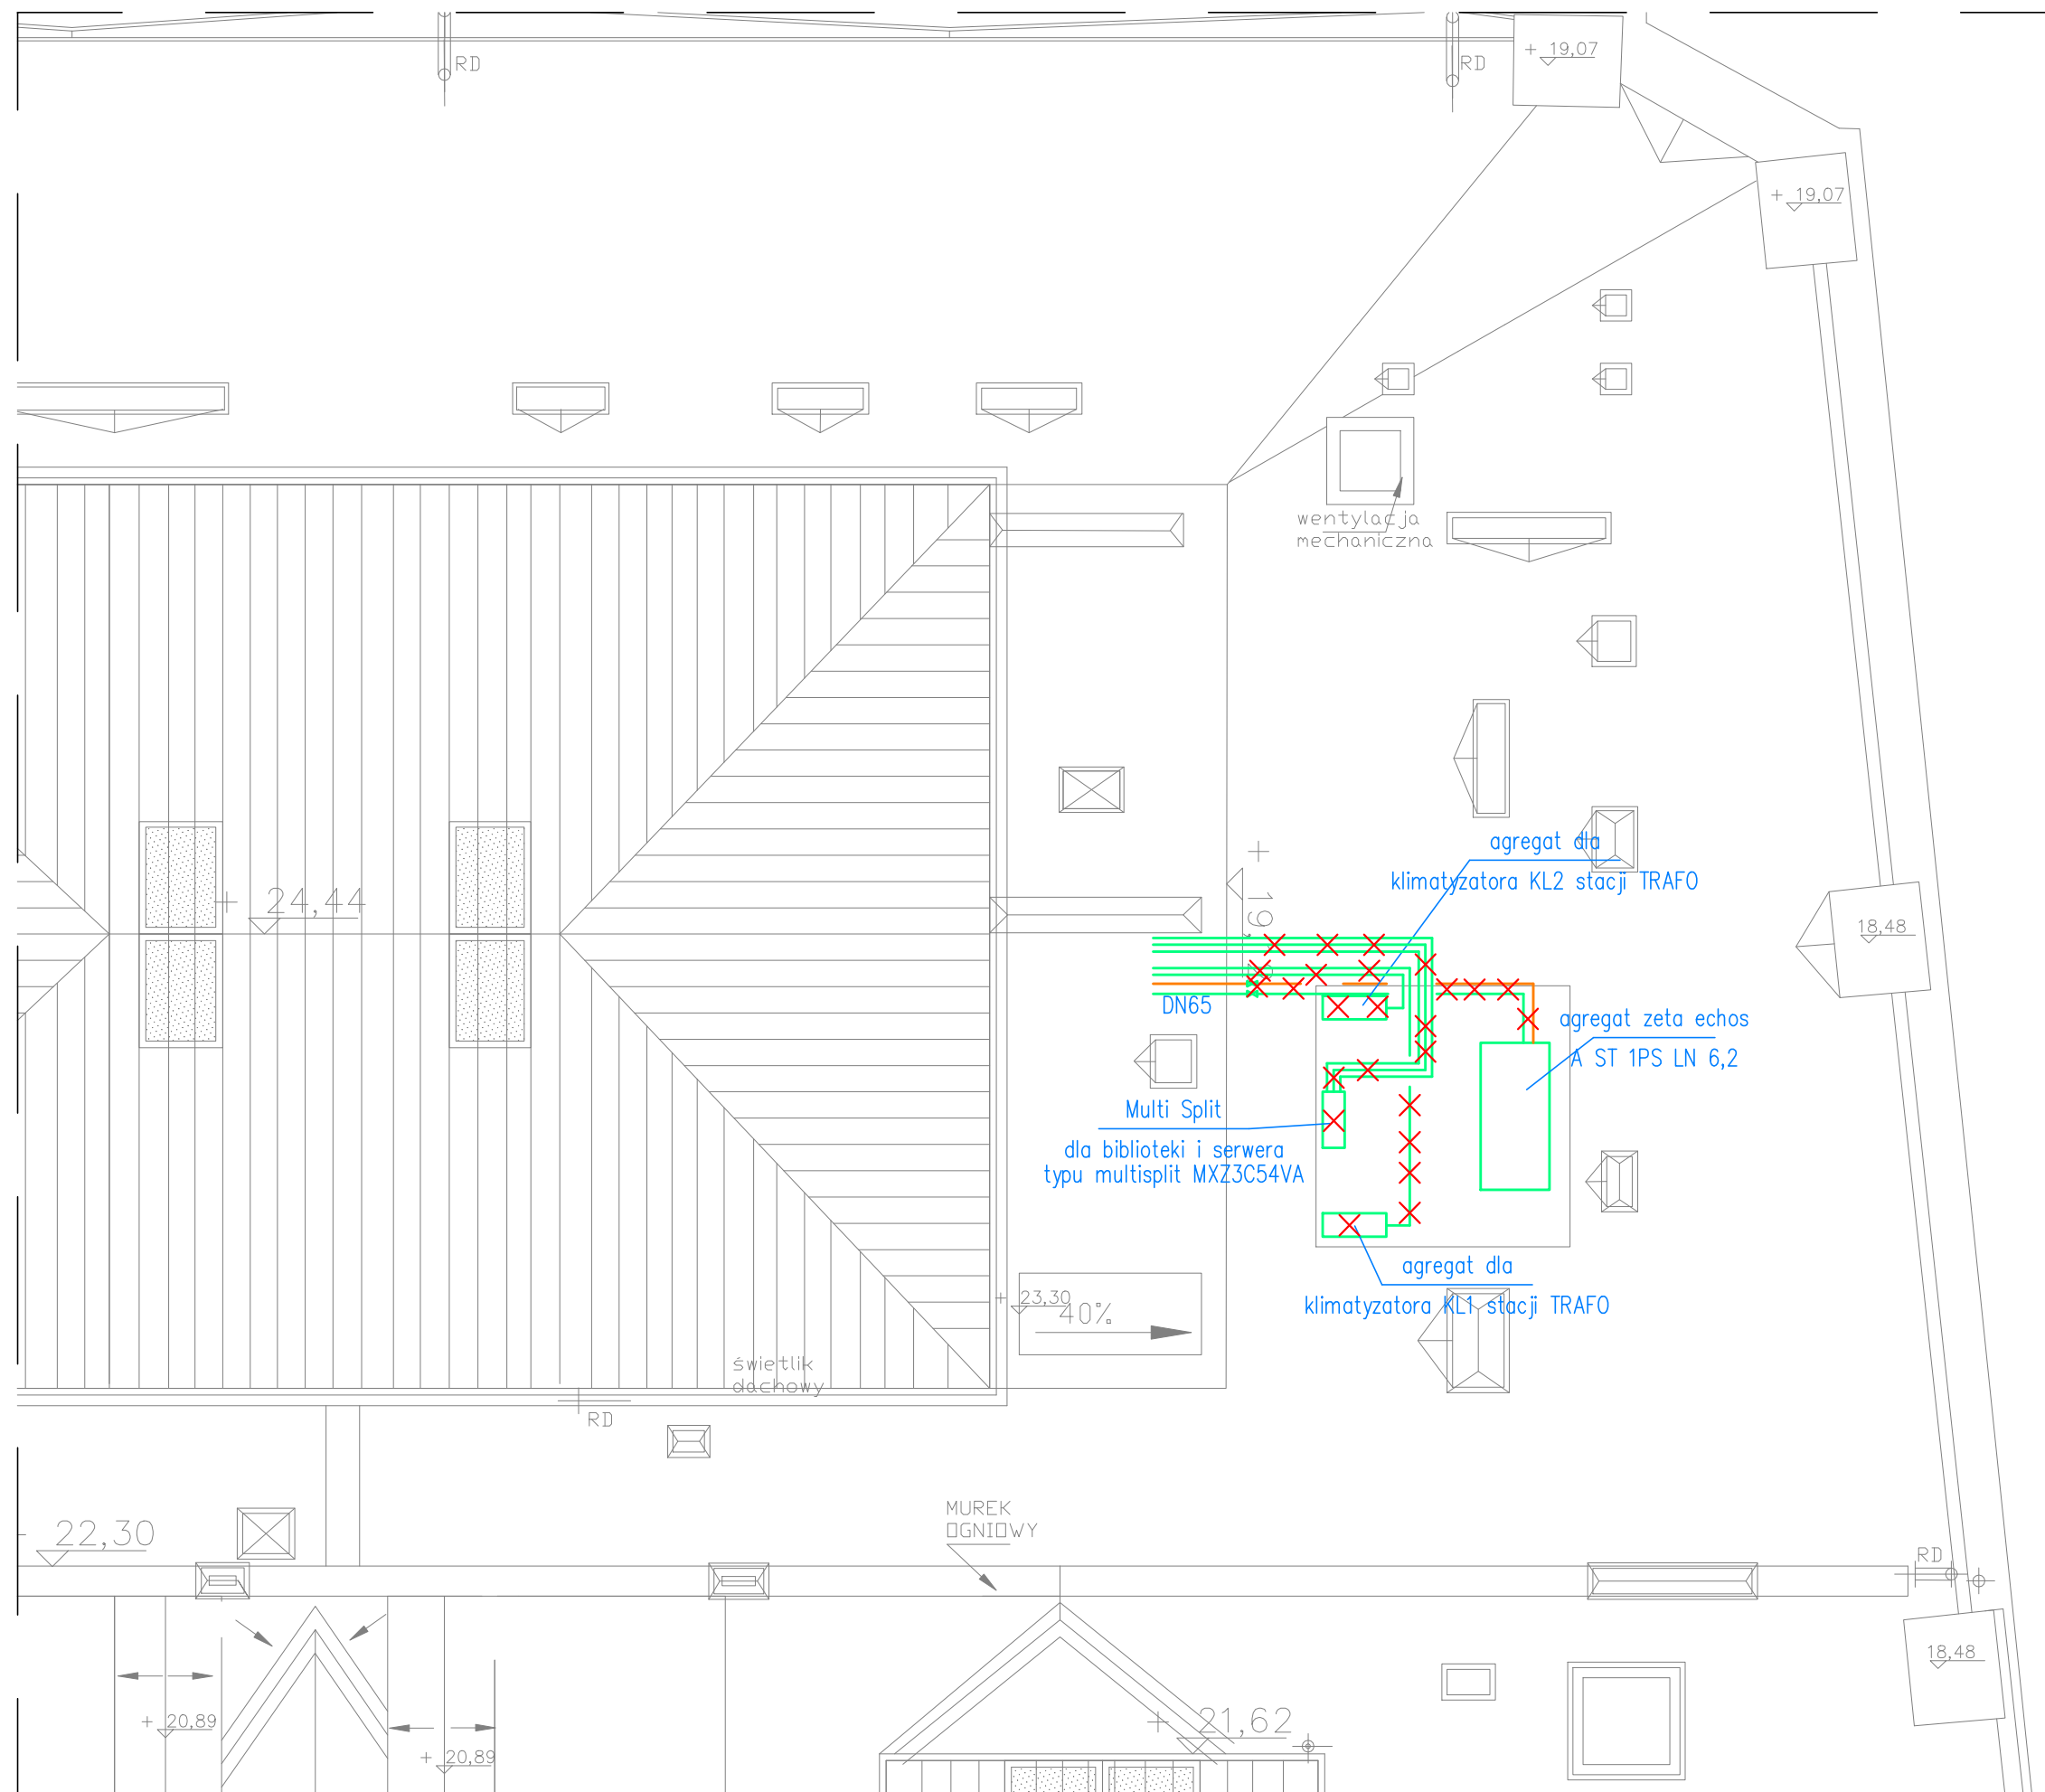

RYSunEK JEST CZĘŚCIĄ DZIEŁA CHRONIONEGO PRAWEM AUTORSKIM, WPROWADZANIE ZMIAN, POWIELANIE, WYKORZYSTYWANIE W SPOSÓB NIEZGODNY Z NABYTYMI PRAWAMI MAJĄTKOWYMI WYMAGA PISEMNEJ ZGODY AUTORÓW. RYSUNEK NALEŻY ROZPATRYWAĆ ŁĄCZNIE Z OPISEM TECHNICZNYM I PROJEKTAMI BRANŻOWYMI A EWENTUALNE WĄTPLIWOŚCI WYJAŚNIĆ Z AUTORAMI.

INWESTOR: ZACHĘTA - NARODOWA GALERIA SZTUKI
pl. Małachowskiego 3
00-916 Warszawa

PROJEKT:
WIELOBRANŻOWY PROJEKT BUDOWLANO - WYKONAWCZY
REMONTU MAGAZYNU ZBIORÓW W ZACHĘCIE - NARODOWEJ
GALERII SZTUKI W WARSZAWIE PRZY PLACU MAŁACHOWSKIEGO 3

JEDNOSTKA PROJEKTOWA: **PNP** INŻYNIERIA
ul. Wokarna 4
02-787 Warszawa
tel.+48 22 405 45 15
www.pnpl.pl, biuro@pnpl.pl

PROJEKTANT: mgr inż. Grzegorz Bogucki
MAZ/0522/PWOS/10

OPRACOWUJĄCY: mgr inż. Anna Szafrąńska
inż. Marek Malinowski

RYSunEK: Fragment rzutu dachu. Instalacje wody lodowej przeznaczony do demontażu.

FAZA: PROJEKT BUDOWLANO-WYKONAWCZY
DATA: 08 2019
SKALA: 1:100

BRANŻA: SANITARNA
REWIZJA: 00
NR RYS. IS-PW-WKHC-02