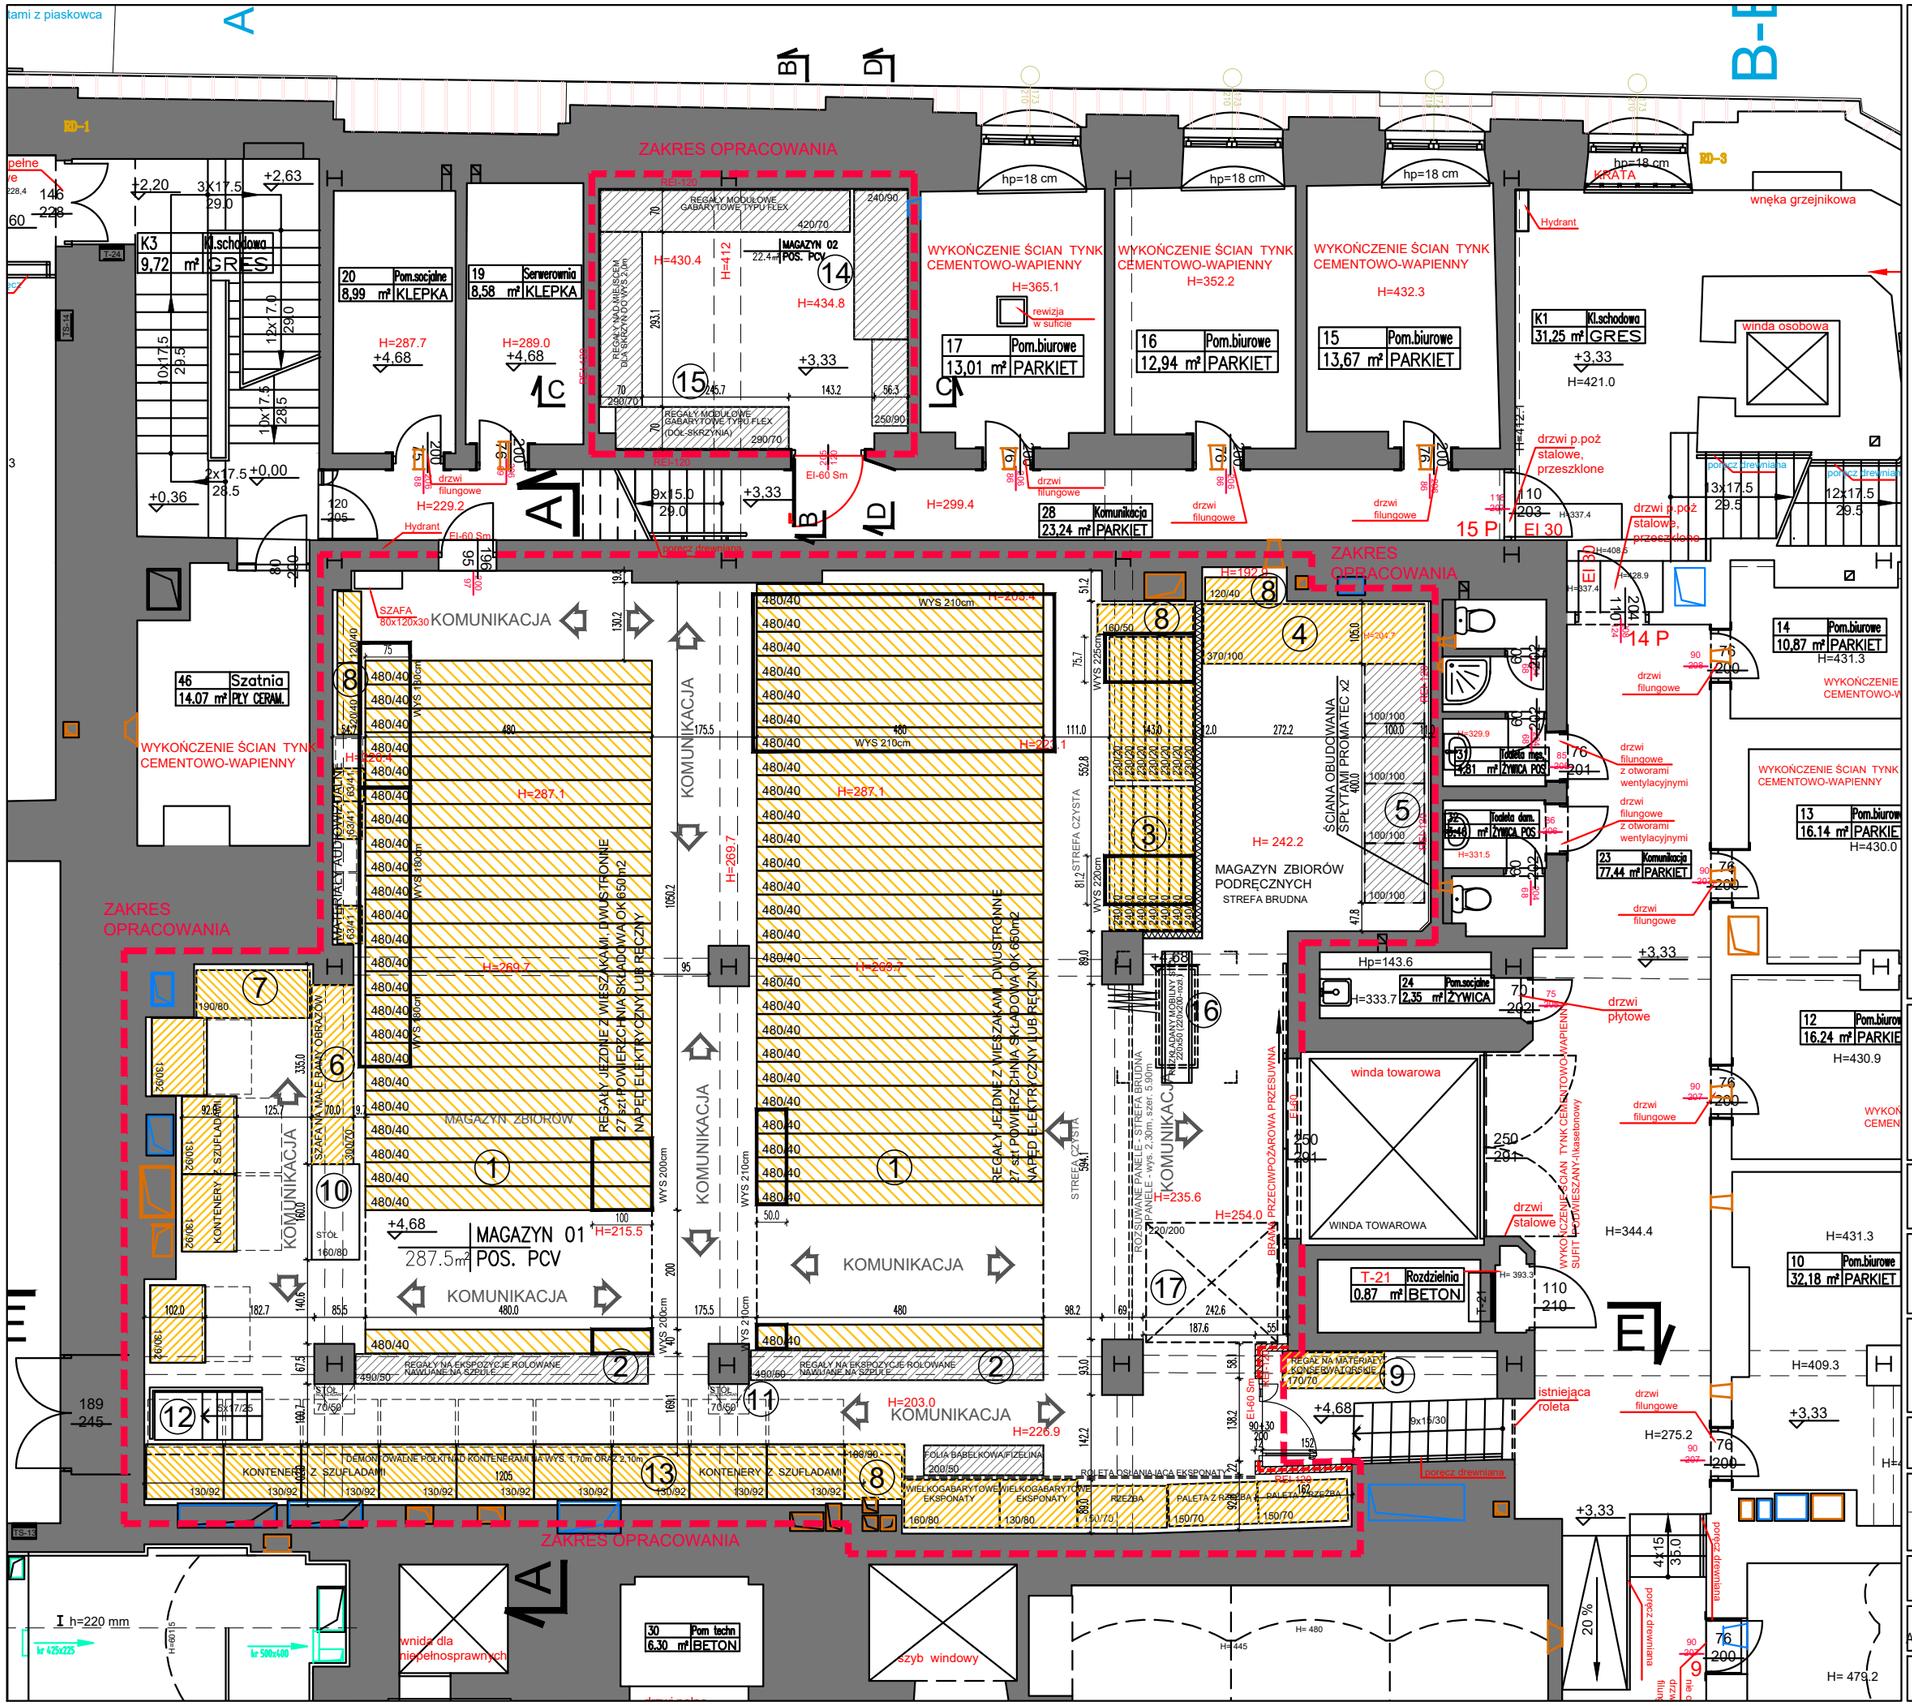
ZAKRES OPRACOWANIA
MAGAZYN 01
287.5m² POS. PCV
MAGAZYN ZBIORÓW
KOMUNIKACJA
MAGAZYN ZBIORÓW PODRĘCZNYCH
STREFA BRUDNA
WINDA TOWAROWA
winda osobowa
winda dla niepełnosprawnych
szyb windowy
wnęka grzejnikowa
REGAŁY JEDNE Z WIESZAKAMI, DWUSTRONNE
27 szt POWIERZCHNIA SKŁADOWA OK 650m2
NAPĘD ELEKTRYCZNY LUB RĘCZNY
KONTENERY Z SZUFLADAMI
REGAŁY NA EKSPOZYCJE ROLOWANE NAWIJANE NA SZPULE
WYKOŃCZENIE ŚCIAN TYNK CEMENTOWO-WAPIENNY
ŚCIANA OBUDOWANA PŁYTAMI PROMATEC x2
BRAMA PRZECIWPOŻAROWA PRZESUWNA
drzwi p.poż stalowe, przeszklone
drzwi filungowe
drzwi płytowe
drzwi stalowe
istniejąca roleta
poręcz drewniana
KRATA
Hydrant
SZAFA 80x120x30
SZAFA NA MAŁE RAMY OBRAZÓW
KONTENERY Z SZUFLADAMI
STÓŁ 160/80
REGAŁY NA MATERIAŁY KONSERWATORSKIE 170/70
FOLIA BABELKOWA/FZELINA 200/50
ROLETA OSŁANIAJĄCA EKSPONAT
WIELKOGABARYTOWE EKSPONATY
PALETA Z RZEŹBĄ
RZEŹBA
REGAŁY NAD NIEJ BIEGEM DLA SKRZYŃ DO WYS 2,0m
REGAŁY MODUŁOWE GABARYTOWE TYPU FLEX
REGAŁY MODUŁOWE GABARYTOWE TYPU FLEX (DÓŁ-SKRZYNIA)
REGAŁY NA EKSPOZYCJE ROLOWANE NAWIJANE NA SZPULE
REGAŁY NA MATERIAŁY KONSERWATORSKIE
REGAŁY ADMINISTRACYJNE WYS 2,0m
REGAŁY MOBILNY 5 PÓŁEK 220x50 (220x200-rozł.)
REGAŁY NA MATERIAŁY KONSERWATORSKIE WYS 2,0m
STREFA CZYSTA
STREFA BRUDNA
WYS 200cm
WYS 210cm
WYS 225cm
WYS 180cm
WYS 190cm
WYS 80cm
WYS 220cm
WYS 240cm
WYS 210cm
WYS 200cm
WYS 210cm
WYS 200cm
WYS 210cm
WYS 200