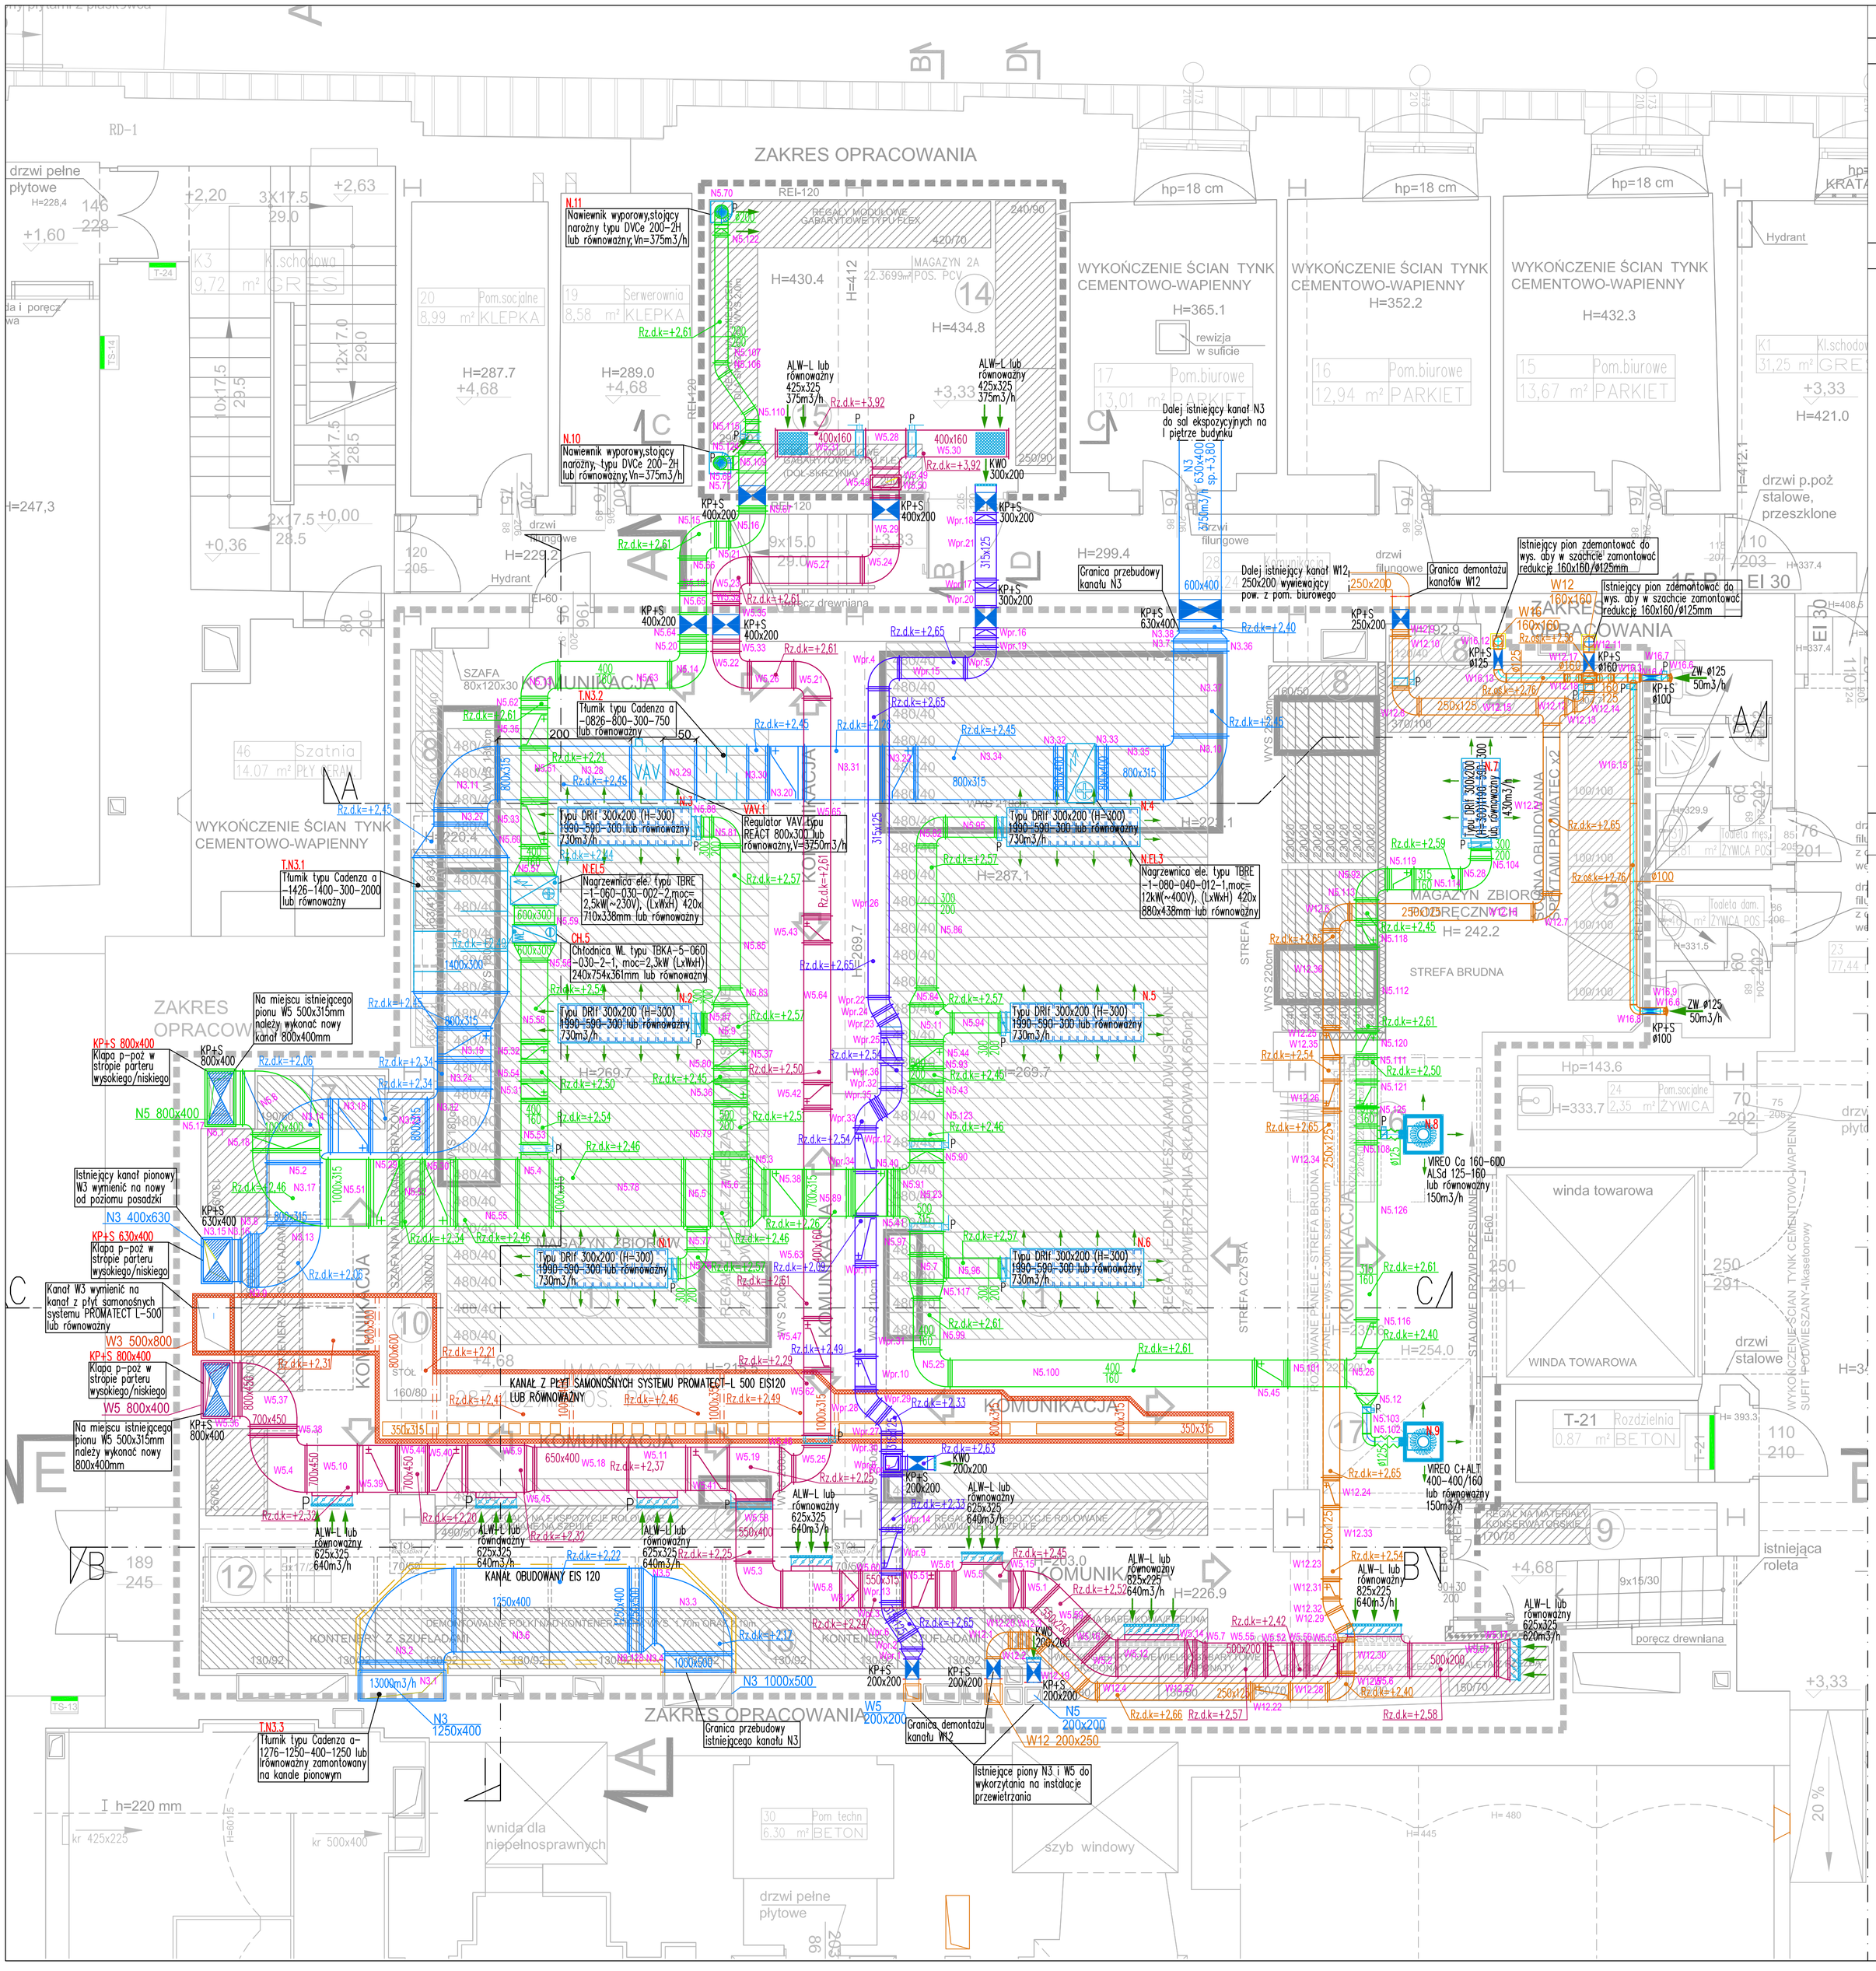

LEGENDA

ELEMENTY ISTNIEJĄCE

- kanały wentylacyjne nawiewne
- kanały wentylacyjne wyciągowe
- kanały wentylacyjne – systemy pracujące na powietrzu obiegowym
- KP N13/P/SC/8 – klapy p-poż z oznaczeniem
- kr 315x400 sp +2,15 – kratka wentylacyjna (rzędna dolnej krawędzi od posadzki)
- 300x300 – tłumik akustyczny

ELEMENTY PROJEKTOWANE

- kanał nawiewny wentylacji mechanicznej, ze stali ocynkowanej, prostokątny, systemu N3
- kanał wywiewny wentylacji mechanicznej, ze stali ocynkowanej, prostokątny, systemu przewietrzania Wpr
- kanał wywiewny wentylacji mechanicznej, ze stali ocynkowanej, prostokątny, istniejącego przebudowywanego systemu W12 i W16
- kanał nawiewny wentylacji mechanicznej, ze stali ocynkowanej, prostokątny, systemu NW5
- kanał wywiewny wentylacji mechanicznej, ze stali ocynkowanej, prostokątny, systemu NW5
- kanał z płyt samonośnych systemu Promatect-L 500 lub równoważny o klasie odporności ogniowej EIS120
- EIS 120 – obudowa kanału wentylacyjnego EIS120
- P ALW-L 225x125 XXXm3/h – kratka wentylacji typu ALW-L lub równoważna montowana wraz z przepustnicą XX – projektowany wydatek powietrza
- nawiewnik wirowy z ruchomymi lamelami typu Vireo lub równoważny montowany wraz ze skrzynką rozpężną
- nawiewnik wyporowy typu DRIf lub równoważny podwieszony pod stropem magazynu dzieł sztuki
- KP+S – klapa p-poż wyposażona w siłownik
- przepustnica prostokątna, wielopłaszczyznowa
- 500x315 – oznaczenie wymiarów kanału prostokątnego
- N5.7 – oznaczenie kształtki wentylacyjnej wg. specyfikacji kształtek stanowiącej załącznik do dokumentacji
- Rz.d.k=+2,55 – rzędna spodu kanału okrągłego odniesiona do poziomu posadzki = +4,68m

UWAGI WG. RYSUNKU IS-PW-V-08

RYSUNEK JEST CZĘŚCIĄ DZIEŁA CHRONIONEGO PRAWEM AUTORSKIM, WPROWADZANIE ZMIAN, POWIELANIE, WYKORZYSTYWANIE W SPOSÓB NIEZGODNY Z NABYTYMI PRAWAMI MAJĄTKOWYMI WYMAGA PISEMNEJ ZGODY AUTORÓW. RYSUNEK NALEŻY ROZPATRYWAĆ ŁĄCZNIE Z OPISEM TECHNICZNYM I PROJEKTAMI BRANŻOWYMI A EWENTUALNE WĄTPLIWOŚCI WYJAŚNIĆ Z AUTORAMI.

INWESTOR: ZACHĘTA - NARODOWA GALERIA SZTUKI
pl. Małachowskiego 3
00-916 Warszawa

PROJEKT: WIELOBRANŻOWY PROJEKT BUDOWLANO - WYKONAWCZY REMONTU MAGAZYNU ZBIORÓW W ZACHĘCIE - NARODOWEJ GALERII SZTUKI W WARSZAWIE PRZY PLACU MAŁACHOWSKIEGO 3

JEDNOSTKA PROJEKTOWA: PNP INŻYNIERIA
ul. Wokalna 4
02-787 Warszawa
tel.+48 22 405 45 15
www.pnpkpl, biuro@pnpk.pl

PROJEKTANT: mgr inż. Grzegorz Bogucki MAZ/0522/PWOS/10
OPRACOWUJĄCY: mgr inż. Mariusz Roła MAZ/0034/PWBS/17
PODPIS:

RYSUNEK: Rzutu magazynu dzieł sztuki i magazynu 2A. Instalacje wentylacji mechanicznej.

FAZA:	DATA:	SKALA:
PROJEKT BUDOWLANO-WYKONAWCZY	08 2019	1:50
BRANŻA: SANITARNA	REWIZJA: 00	NR RYS.: IS-PW-V-07